


SKALA 1:500

Pozwala się, że niniejszy dokument został sporządzony w wyniku prac geodezyjnych i kartograficznych, których rezultaty zawiera operat techniczny wpisany do ewidencji materiałów państwowego zasobu geodezyjnego i kartograficznego.	
Organ prowadzący państwowy zasób geodezyjny i kartograficzny	Prezydent Miasta Zabrze
Identyfikator ewidencyjny materiału zasobu-operatu technicznego	P.2478. 2019. 226
Data wpisania operatu technicznego do ewidencji materiałów zasobu	15. 03. 2019
Imię, nazwisko i podpis osoby reprezentującej organ	z up. Prezydenta Miasta

mgr inż. Wojciech Komolowski  
Z-ca Geodety Miasta

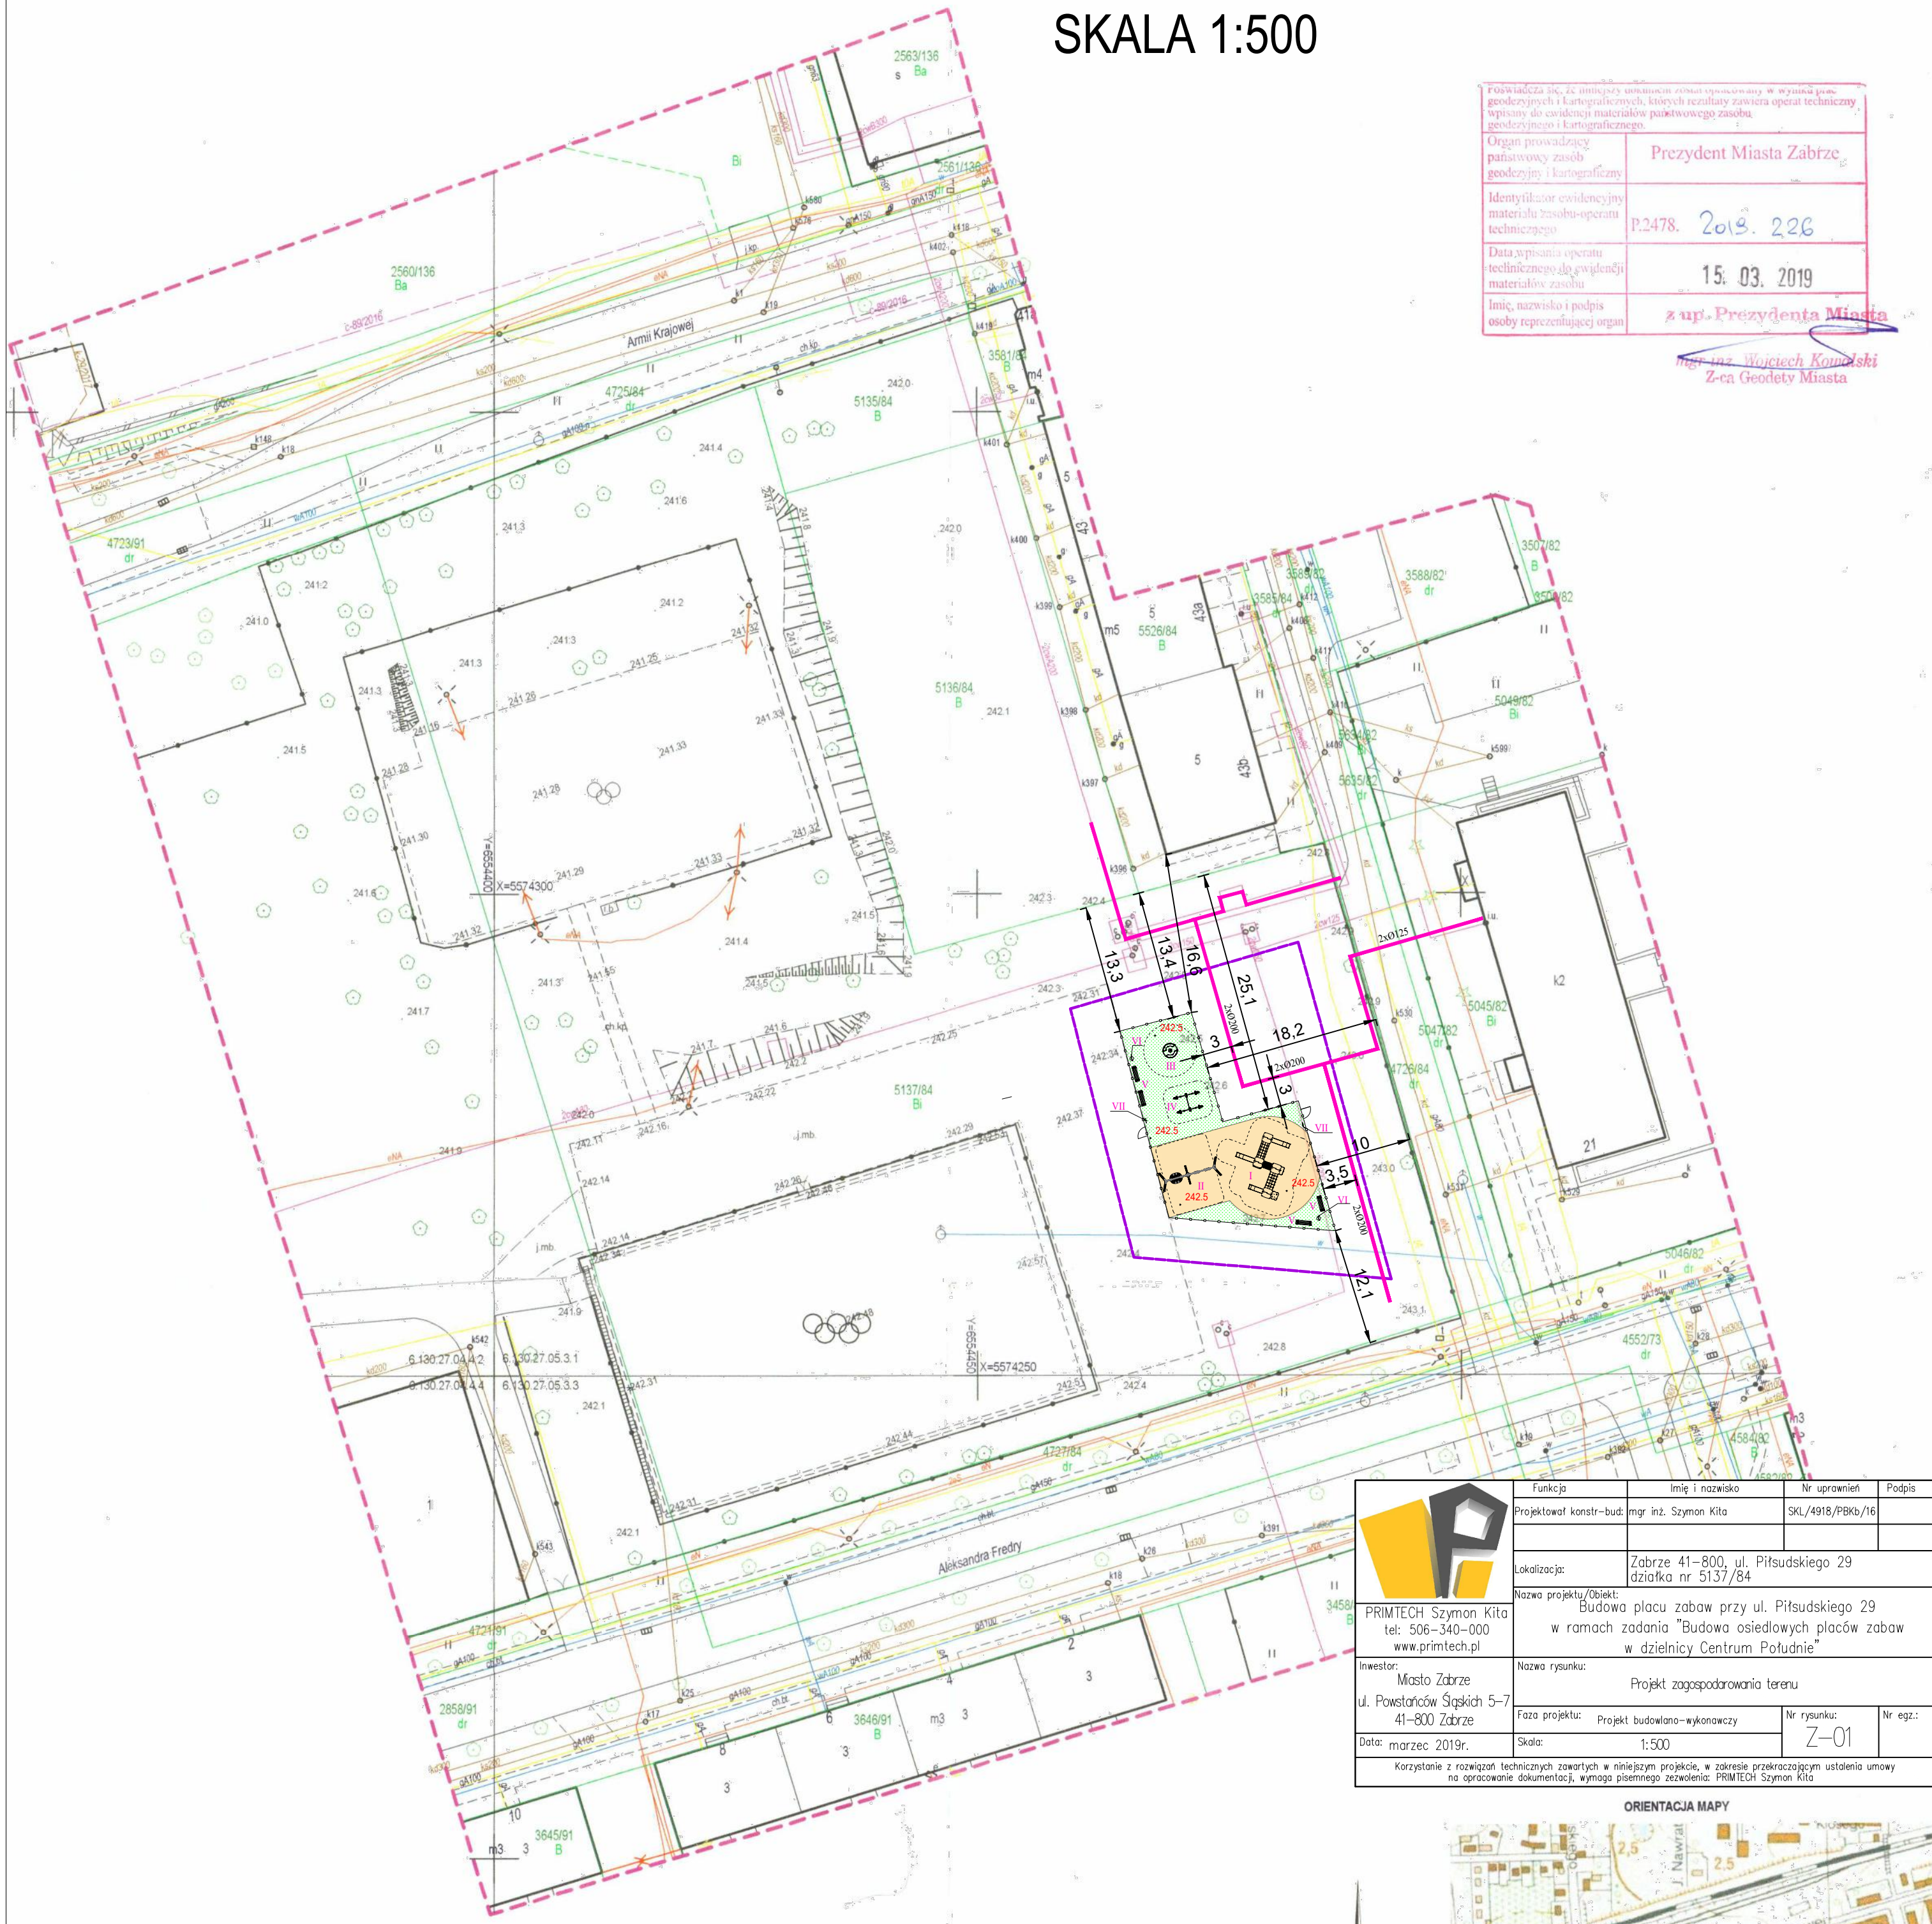


Funkcja	Imię i nazwisko	Nr uprawnień	Podpis
Projektant konstr.-bud.	mgr inż. Szymon Kita	SKL/4918/PBKb/16	
Lokalizacja:	Zabrze 41-800, ul. Piłsudskiego 29 działka nr 5137/84		
Nazwa projektu/obiekt:	Budowa placu zabaw przy ul. Piłsudskiego 29 w ramach zadania "Budowa osiedlowych placów zabaw w dzielnicy Centrum Południe"		
Investor:	Miasto Zabrze ul. Powstańców Śląskich 5-7 41-800 Zabrze		
Nazwa rysunku:	Projekt zagospodarowania terenu		
Faza projektu:	Projekt budowlano-wykonawczy	Nr rysunku:	Nr egz.:
Data: marzec 2019r.	Skala: 1:500	Z-01	

Korzystanie z rozwiązań technicznych zawartych w niniejszym projekcie, w zakresie przekraczającym ustalenia umowy na opracowanie dokumentacji, wymaga pisemnego zezwolenia: PRIMTECH Szymon Kita

ORIENTACJA MAPY



SKALA 1:200

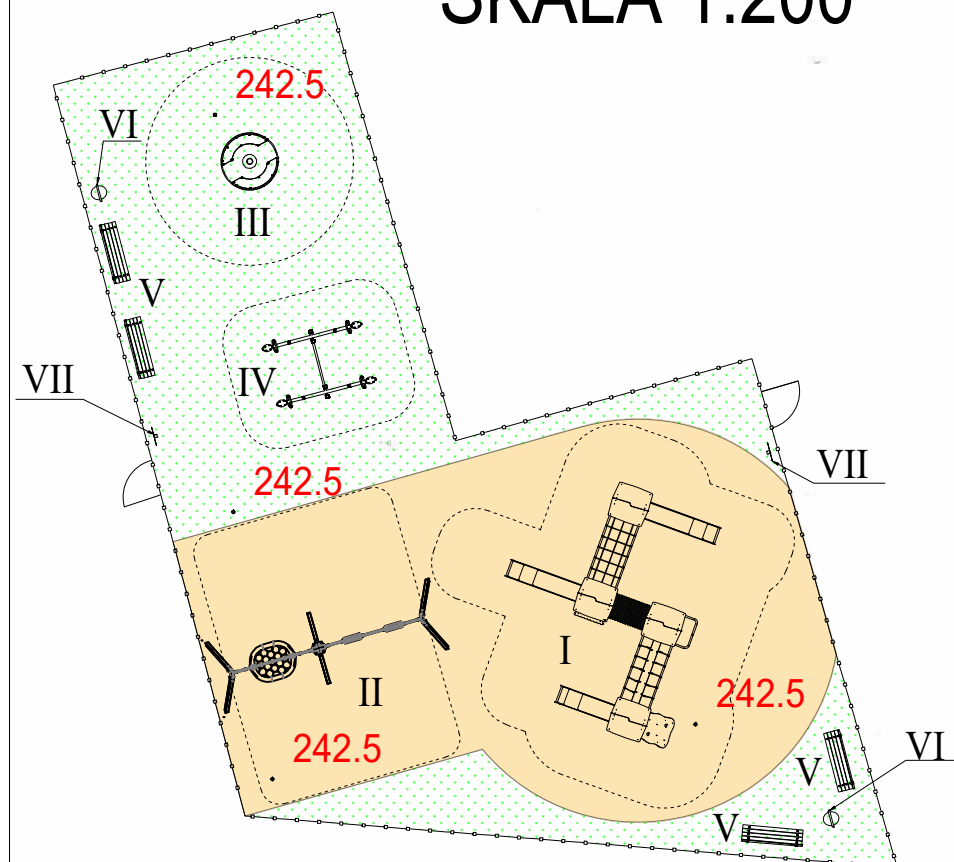

LEGENDA:

- ZAKRES OPRACOWANIA MAPY ORAZ ZAKRES ODDZIAŁYWANIA
- OGRODZENIE - ZAKRES OPRACOWANIA PROJEKTU
- FURTKA
- 2xØ200
- SIEĆ CO - ISTNIEJĄCA
- RZĘDNA TERENU - ISTNIEJĄCA
- RZĘDNA TERENU - PROJEKTOWANA
- NAWIERZCHNIA BEZPIECZNA - PIASEK
- TRAWA

URZĄDZENIA PLACU ZABAW:

- I ZESTAW ZABAWOWY
- II HUŚTAWKA WIELOOSOBOWA STAŁOWA
- III KARUZELA Z KIEROWNICĄ
- IV HUŚTAWKA WAGOWA CZTEROOSOBOWA
- V ŁAWKA Z OPARCIEM
- VI KOSZ NA ŚMIECI
- VII REGULAMIN

LEGENDA	MAPA DO CELÓW PROJEKTOWYCH SKALA 1:500
Zakres opracowania	Powiat: m. Zabrze, Jedn. ewid.: 247801_1 Zabrze, Obręb ewid.: 247801_1.0012 Zabrze, Działka: 5137/84.
	GEODETA UPRAWNIONY mgr inż. Daniel Lender Świadectwo GKG nr 23032
	GEODETA mgr inż. Jakub Bania WG.6640.1.50.2019
	SEKCJA: 6.130.27.05.3.1 6.130.27.05.3.2 PL-2000 strefa 6 (18°) 6.130.27.04.4.4 6.130.27.04.4.2
	UKŁAD WSPÓŁRZĘDNYCH: PLSKICH UKŁAD ODNIESIENIA: PL-KRONSZTADT86-NH
	Usługi Geodezyjno-Kartograficzne GEO-TEC JARUB BANIA 44-100 Gwary, ul. Cieszyńska 5D Rusów 243052537 Np. 631-237-25-42 601-303-883, INFO@GEO-TEC.PL

Brak obciążeń służebnościami gruntowymi na przedmiotowej działce ewidencyjnej o numerze 5137/84.