


01 PIĘTRO SALA 108 - Widok Ściany 1-1

Skala 1:50

UWAGA:

Obrys liści kolorem NCS S0565G30Y
wykonać na wyschniętej powierzchni
wypełnienia drzew.
Obrys liści wykonać pędzlem o szer. 10 mm.

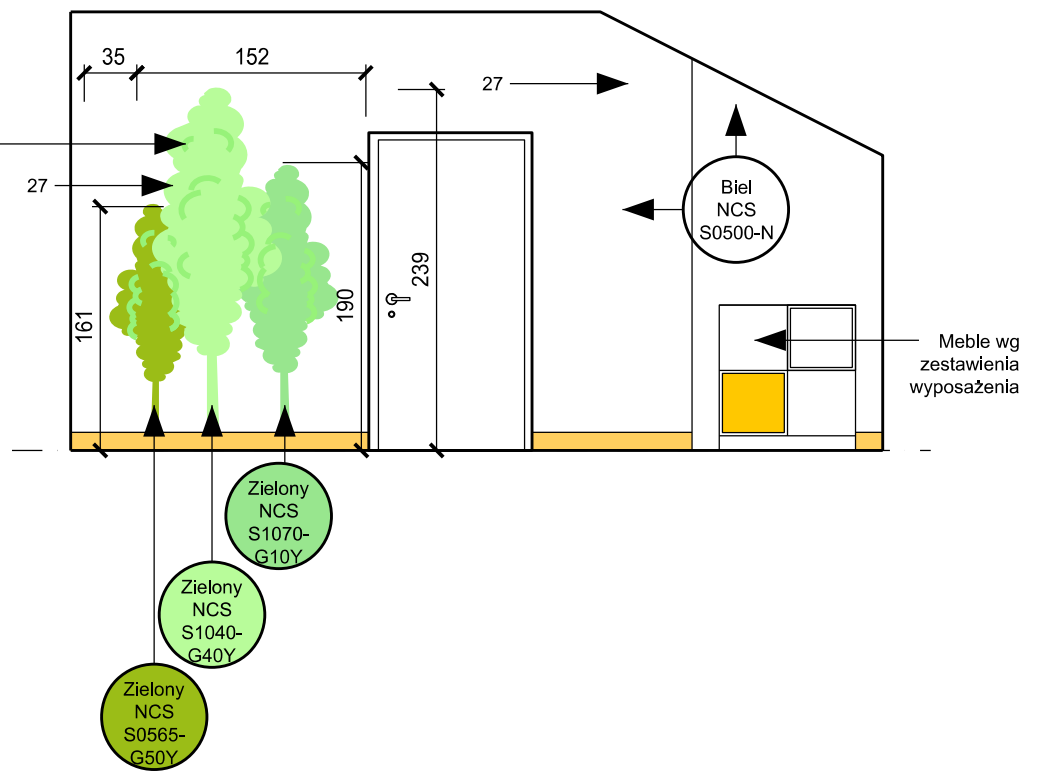

02 PIĘTRO SALA 110 - Widok Ściany 2-2

Skala 1:50

LEGENDA:

27.	Malowanie farbą jednoskładnikową lateksową rozcieńczalną akrylowo-kompozytową + gruntowanie zgodnie z wytycznymi producenta. Kolor mat, jak na widokach ścian. Farba zmywalna, szorowalna z atestami do stosowania w pom. sanitarnych
-----	---

33.	Zabudowa HPL gr. 12 mm w kolorze białym z zamkiem, H=210 cm, prześwit 15 cm
34.	Zlew gospodarczy montowany na podłodze biały ze złączką i kompl. syfon/odpływ 61x41cm
35.	Zestaw kabina półokrągła 80x80

UWAGI:

1. Czytać razem z opisem technicznym.
2. Pełna specyfikacja elementów wyposażenia zgodnie z 'Zestawieniem kosztów i Wyposażenia'
3. Wykończenie posadzki zgodnie z rysunkami rzutów posadzek.
4. Wykończenie sufitów zgodnie z rysunkami rzutów sufitów.

INWESTOR	Zarząd Budynków Mieszkaniowych – Towarzystwo Budownictwa Społecznego Sp. z o.o., Plac Warszawski 10, 41-800 Zabrze			Meritum Projekt Monika Totos ul. Niedziałkowskiego 5/3 44-121 Gliwice NIP: 631 250 1620 REGON: 36 52 86 290		
OBIEKT	Żłobek					
TEMAT	Projekt przebudowy wraz z termomodernizacją i zmianą sposobu użytkowania budynku znajdującego się przy ul. M. Niedziałkowskiego nr 2 w Zabrzu (centrum północ) na działce nr 1204/90 na żłobek.					
NAZWA RYS.	RZUT PIĘTRA - KOLORYSTYKA ŚCIAN - WIDOKI			BRANŻA	ARCHIT.	
PROJEKTOWAŁ:	mgr inż. arch. Michał Tyński	-		FAZA	P.W.	
OPRACOWAŁ:	mgr inż. arch.	-		DATA	Styczeń 2017	
SPRAWDZIŁ:	mgr inż. arch.	-		SKALA	1:50 / A3	
					PROJEKT CHRONIONY PRAWEM AUTORSKIM	NR RYS. 050_22