RZUT PARTERU
Skala 1:100

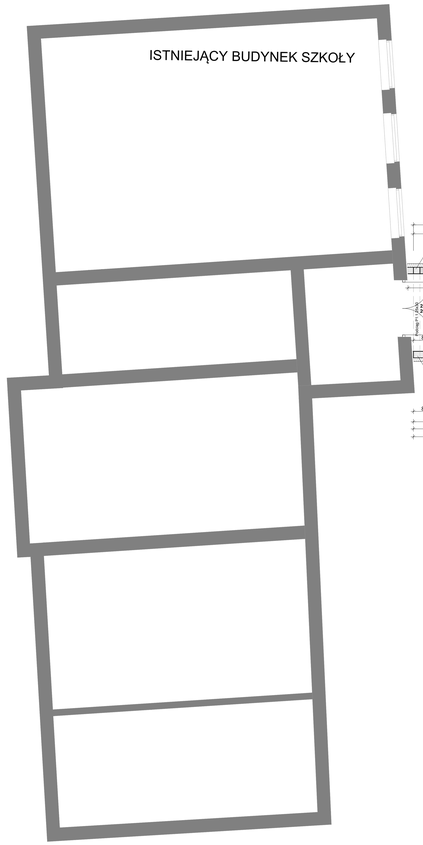

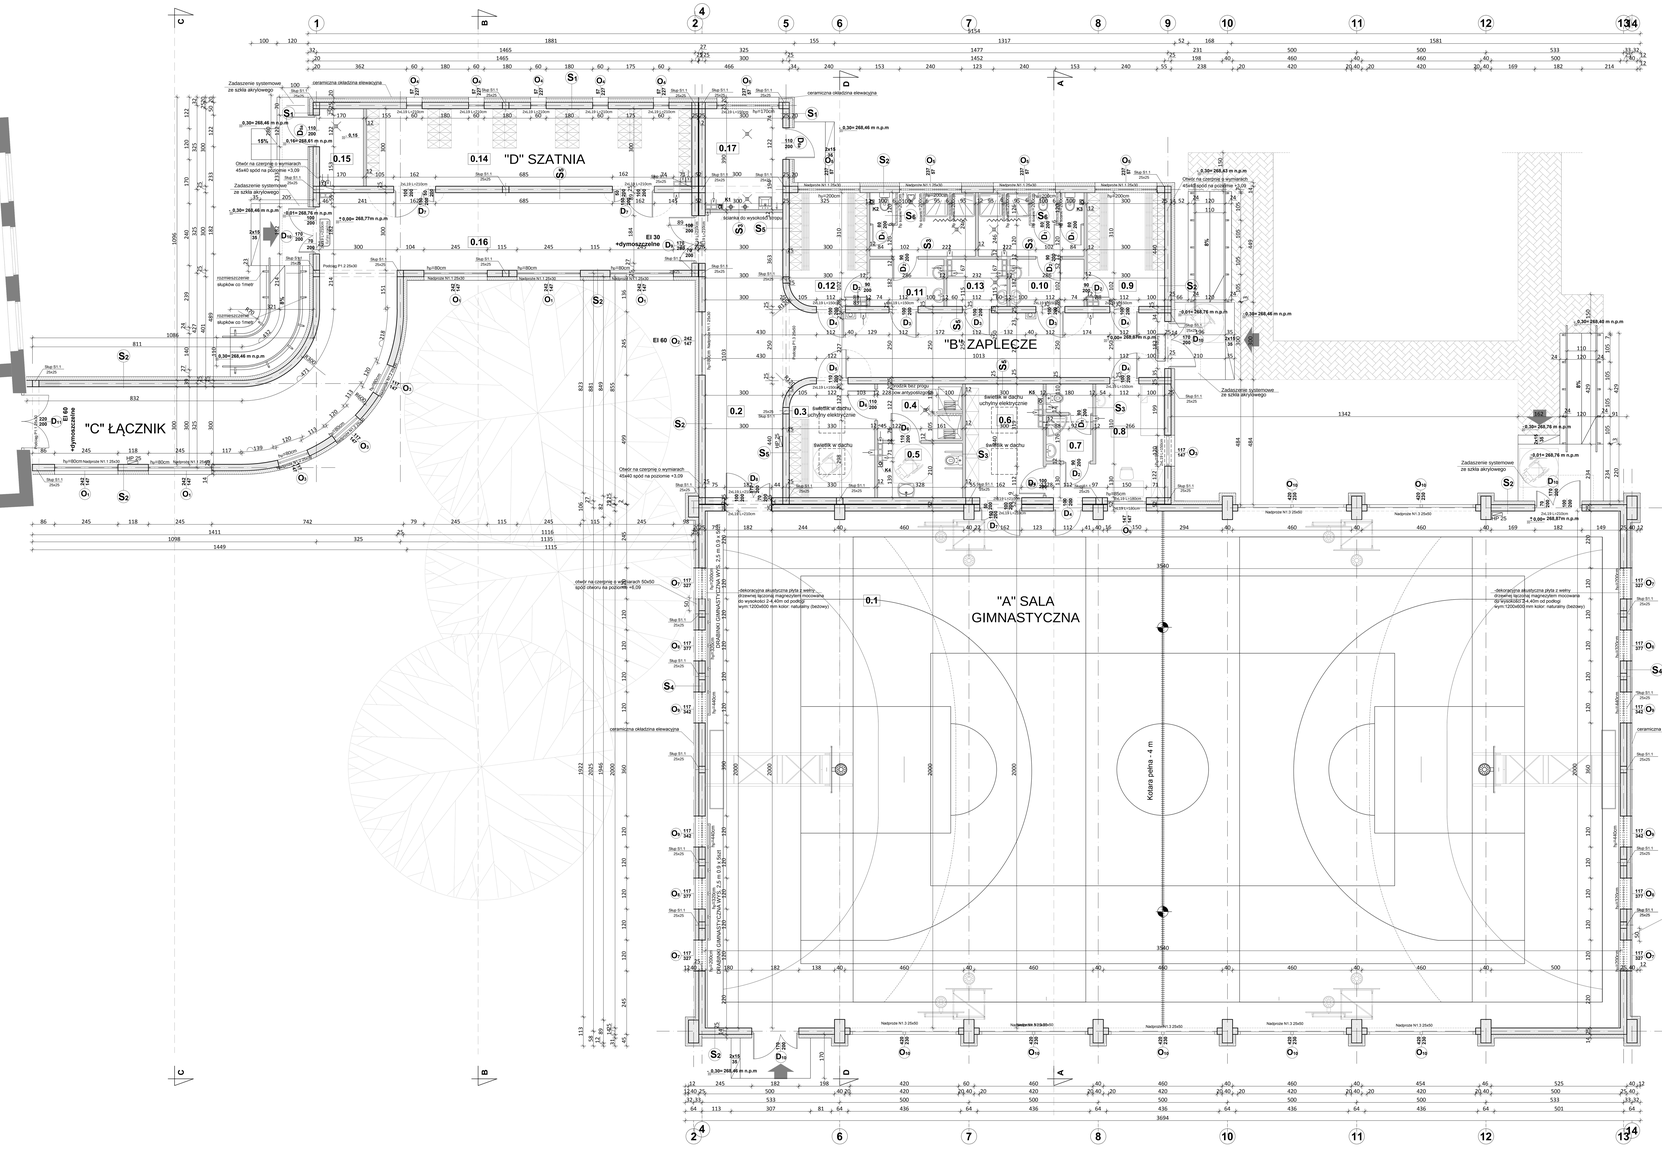
"A" SALA GIMNASTYCZNA
"B" ZAPLECZE
"C" ŁĄCZNIK
"D" SZATNIA
Kotara palna - 4 m
ceramiczna okładzina elewacyjna
Zadaszenie systemowe ze szkła akrylowego
Otwór na czerpnię o wymiarach 40x40 spód spoid na poziomie +3,09
Otwór na czerpnię o wymiarach 40x40 spód na poziomie +3,09
dekoracyjna akustyczna płyta z wełny drzewnej łączonej magnezytem mocowana do wysokości 2,4-4,0m od podłogi wym.1200x4000 mm kolor. naturalny (bezbrew)
otwór na czerpnię o wymiarach 50x50 spód otworu na poziomie +6,09
+0,30= 268,46 m n.p.m
+0,01= 268,76 m n.p.m
+0,00= 268,77m n.p.m
+0,30= 268,43 m n.p.m
+0,30= 268,65 m n.p.m
+0,30= 268,76 m n.p.m
+0,00= 268,46 m n.p.m
+0,00= 268,77m n.p.m
+0,10= 268,87m n.p.m
+0,30= 268,46 m n.p.m
+0,30= 268,48 m n.p.m
+0,30= 268,46 m n.p.m
+0,30= 268,46 m n.p.m
+0,30= 268,46