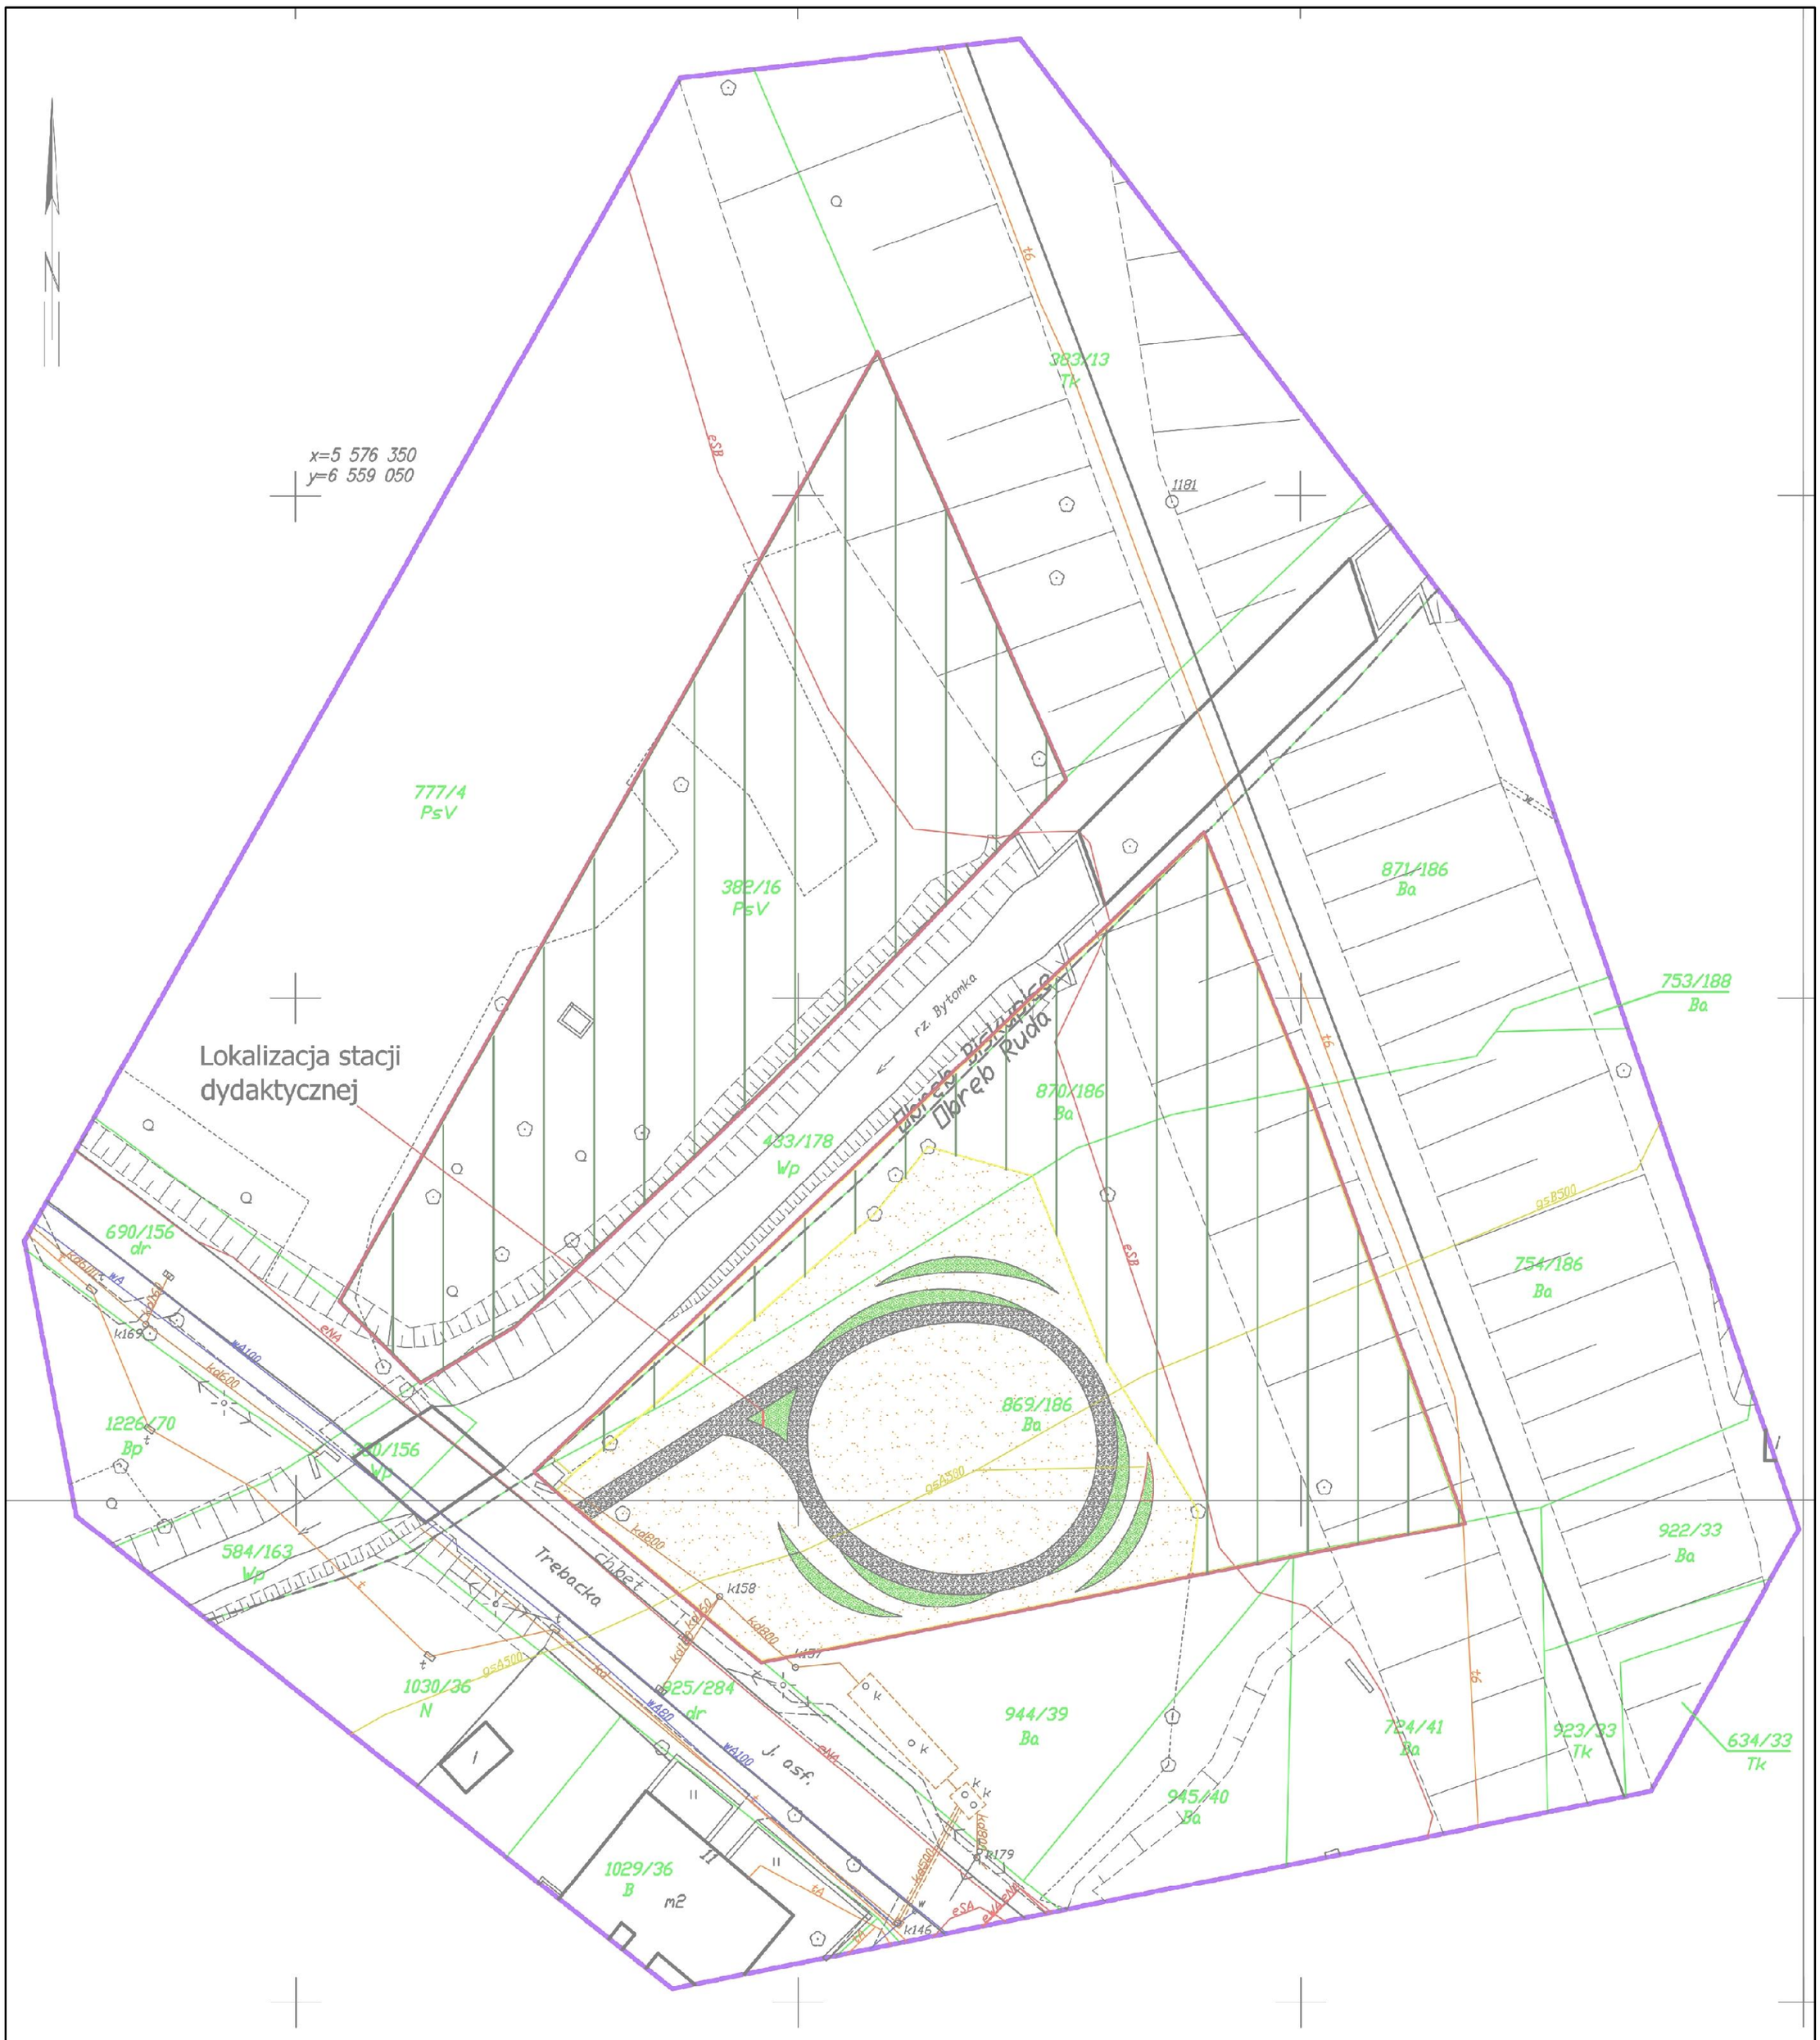

Obszar zadrzewiony - ok. 4439 m²

Powierzchnia zadarniona - obsiew mieszanką traw - ok. 1466 m²

Nasadzenia krzewów ozdonych - ok. 122 m²

Droga szutrowa - ciąg komunikacyjny - ok. 250 m²

Lokalizacja stacji dydaktycznej - 1 szt.

Granica opracowania

EKOID 40-236 Katowice ul. Łączna 3/40		Zał. 6a
Temat: Monitoring efektów zrealizowanego projektu pn. "Rekultywacja terenów w rejonie rzeki Bytomki na obszarze gminy Zabrze"		
Data	Tytuł: Mapa analizy efektów zrealizowanego projektu na Terenie VI A	Skala
12.2016		1:500