



Fontanna - profil murku brodzika

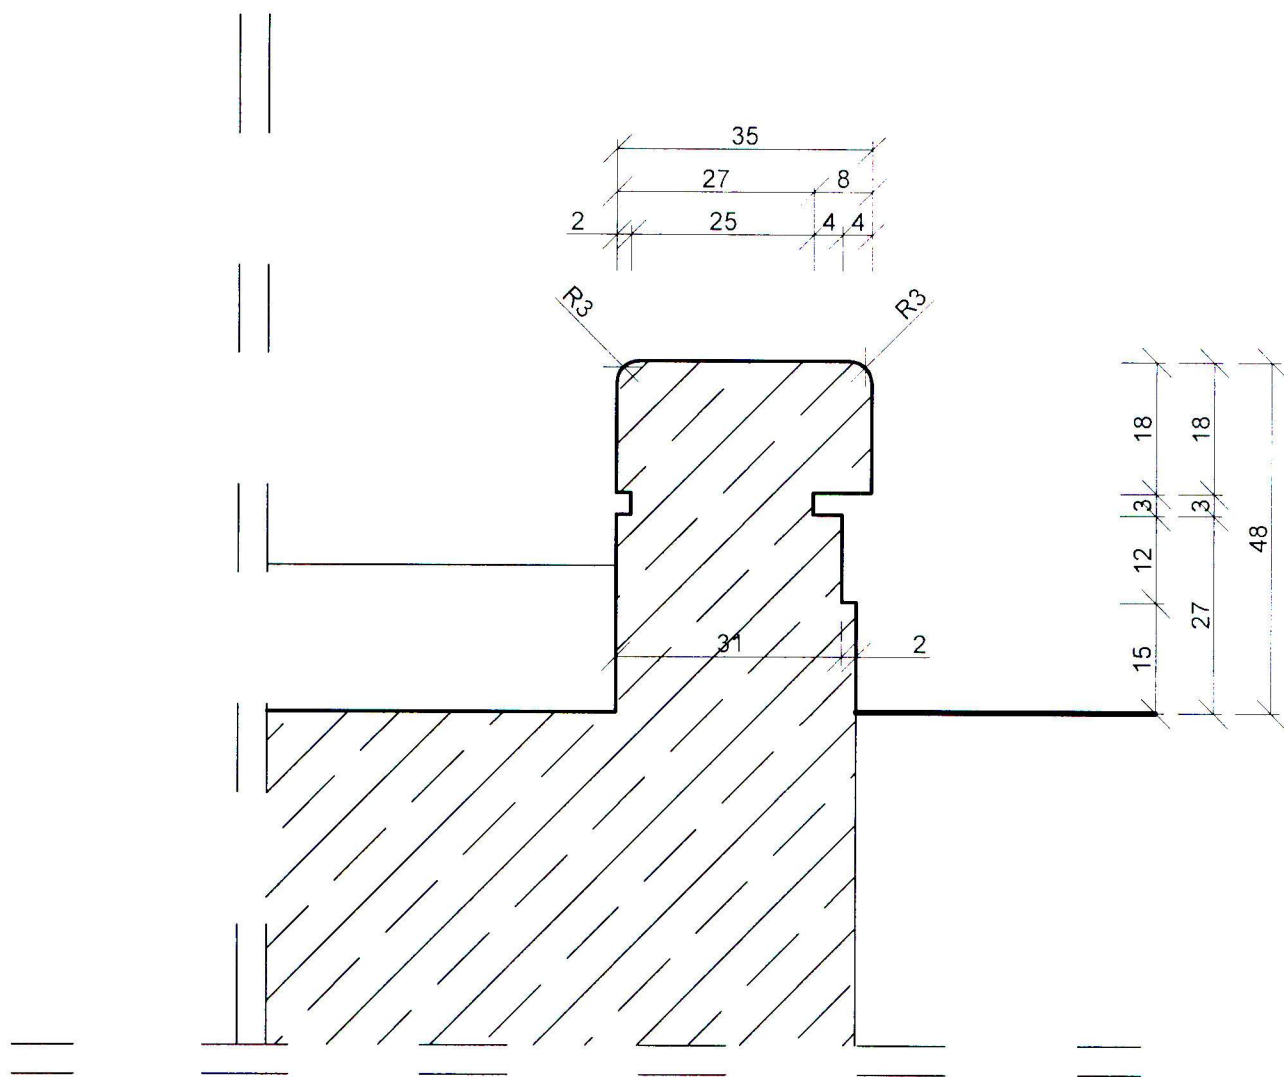

 Ewa Twardoch - Bonczar ul. Sobieskiego 10/4 , 44-100 Gliwice tel. 513 105 268 e. ewa@twardoch.pl w w w . 4 4 s t o . p l		
Zadanie PROJEKT REWITALIZACJI PARKU IM. POLEGŁYCH BOHATERÓW PRZY UL. DUBIELA W ZABRZU		
Obiekt Park im. Poległych Bohaterów w Zabrze		
Inwestor: Miasto Zabrze z siedzibą władz w Urzędzie Miejskim, ul. Powstańców Śl. 5-7, 41-800 Zabrze		
Temat opracowania Fontanna - detal		
Zespół projektowy	Nr uprawnień:	Podpis:
mgr inż. Ewa Twardoch-Bonczar		
mgr inż. Marta Gocek		
dr inż. arch. Agata Twardoch		
stud. Jan Książek		
Branża: Architektura	Faza: PB/PW	Nr rys.:
Skala 1:10	Data 23.09.2013 r.	AB/7