



RENOWACJA SCHODÓW I MURÓW OPOROWYCH – STAN ISTNIEJĄCY

Elewacja zachodnia
[skala 1:100]

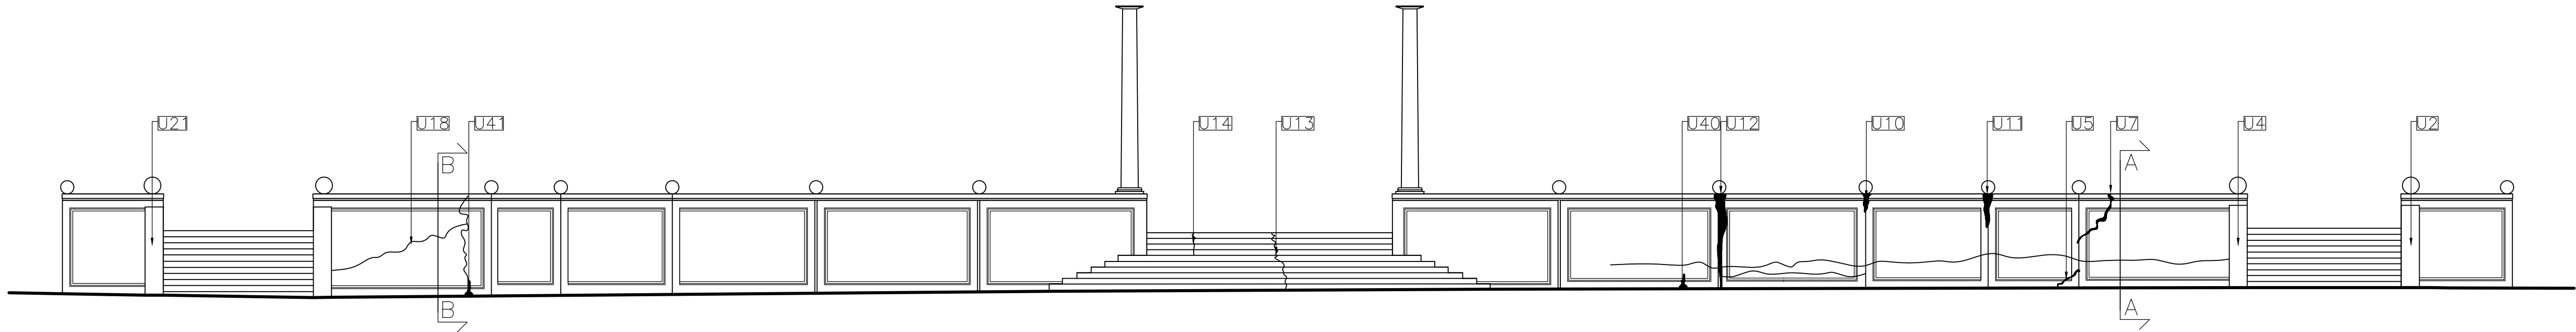

Elewacja wschodnia
[skala 1:100]

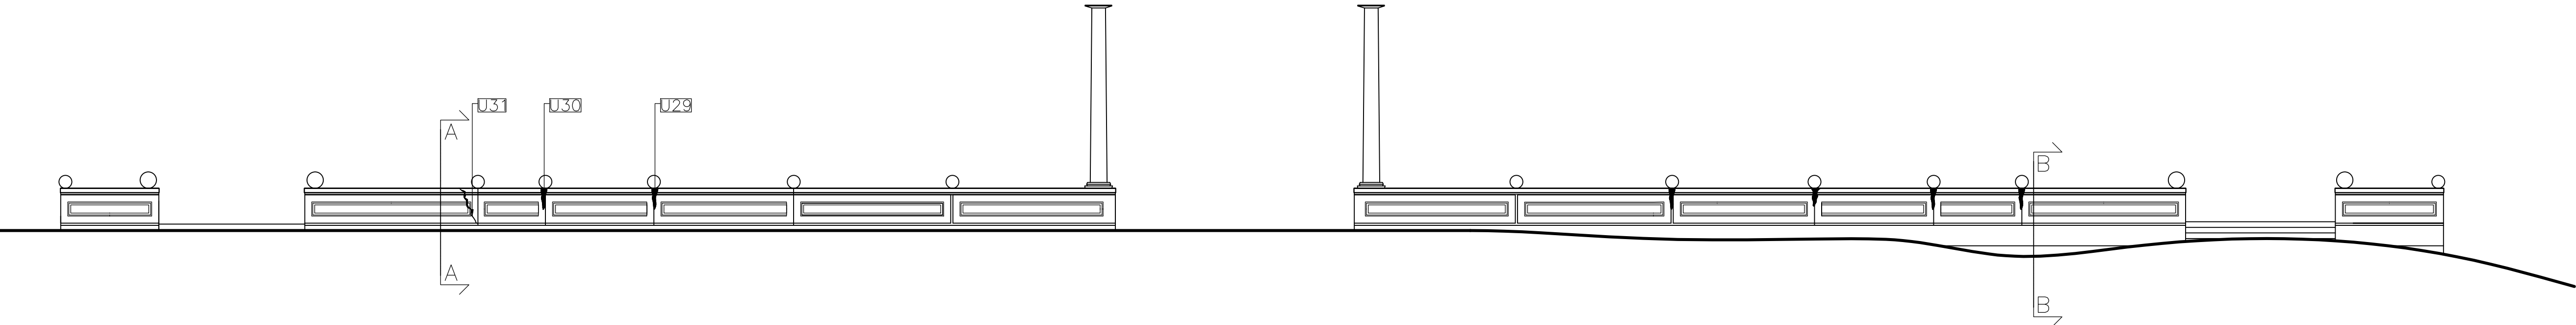

UBYTEKI

Szczegółowa dokumentacja
ubytków na zdjęciach
(nr zdj. wg nr ubytków na rys.)

- U2 – pęknięcie balustrady
U4 – pęknięcie balustrady
U7 – uszkodzony narożnik,
pęknięcie z przesunięciem
U5 – uszkodzony narożnik,
pęknięcie z przesunięciem
U11 – szczelina, ubytek
U10 – pęknięcie
U12 – szczelina, ubytek
U18 – pęknięcie
U21 – pęknięcie balustrady
U29 – szczelina
U30 – szczelina
U31 – uszkodzony narożnik,
pęknięcie z przesunięciem
U40 – pęknięcie na skutek
nieodpowiedniej rury odprowadzającej
wodę
U41 – pęknięcie na skutek
nieodpowiedniej rury odprowadzającej
wodę

<div><div>STO</div><div>PRACOWNIA 44STO sp. o.o. ul. Konarskiego 6/4, 44-100 Gliwice, tel. 513 105 268 NIP: 631-266-70-42 REGON 366102010</div></div>		
Zadanie: PROJEKT REWITALIZACJI PARKU IM. POLEGŁYCH BOHATERÓW PRZY UL. DUBIELA W ZABRZU		
Obiekt: Park im. Poległych Bohaterów w Zabrze		
Inwestor: Miasto Zabrze z siedzibą władz w Urzędzie Miejskim, ul. Powstańców Śl. 5-7, 41-800 Zabrze		
Temat opracowania: Renowacja murów oporowych i schodów-stan istniejący		
Zespół projektowy:	Nr uprawnień:	Podpis:
dr inż. arch. Lech Wojtas		
mgr inż. Marta Gocek		
Branża: Architektura	Faza: PB/PW	Nr rys.:
Skala: 1:100	Data: 19.09.2017	AM/2