


8

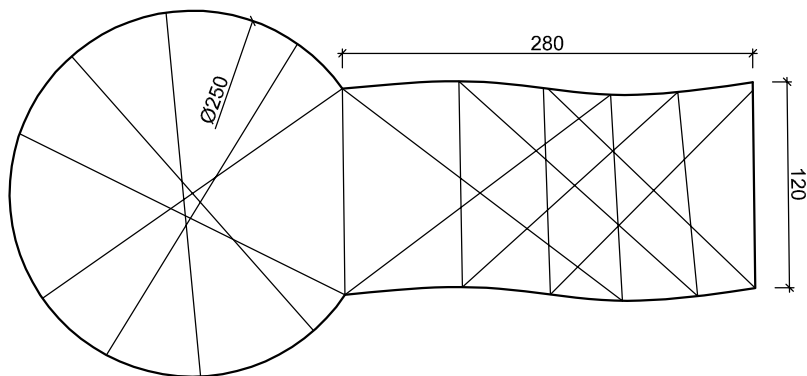

rysunek poglądowy

**DANE TECHNICZNE:**

ŚREDNICA ALTANY:	250 cm
WYSOKOŚĆ ALTANY:	200 cm
SZEROKOŚĆ TUNELU:	120 cm
DŁUGOŚĆ TUNELU:	280 cm
WYSOKOŚĆ TUNELU:	150 cm

**MATERIAŁY:**Gałęzie wierzby wiciowej (*Salix viminalis*).**MONTAŻ:**

Ściśle według wytycznych producenta zastosowanego urządzenia.

**OPIS URZĄDZENIA:**

Altana wierzbowo na planie koła z tunelem. Wykonana z pojedynczych gałęzi wierzbowych, odpowiednio formowanych, zasadzonych w ziemi.

**UWAGI:**

1. Dopuszcza tolerancję wymiarów w zakresie +/- 1%

**Uwagi:**

1. Rysunki należy rozpatrywać łącznie z pozostałą częścią dokumentacji projektowej
2. Opis techniczny jest integralną częścią opracowania, roboty należy prowadzić zgodnie z rysunkami i warunkami określonymi w opisie technicznym.
3. Montaż elementów wykonać ściśle wg. instrukcji oraz wytycznych producenta zastosowanych elementów.
4. Wszystkie zastosowane elementy muszą posiadać wymagane przepisami atesty higieniczne i bezpieczeństwa.
5. Niniejsze rysunki nie stanowią dokumentacji warsztatowej.



**PROJEKTOWANIE ARCHITEKTONICZNE**  
**WYCENA NIERUCHOMOŚCI**  
**ANNA I BARTOSZ MICHALSCY S. C.**  
 UL. CZARNIECKIEGO 22A | 44-100 GLIWICE  
 tel. 32 331 80 43  
 www.abm.gliwice.pl  
 facebook.com/abm.gliwice

Temat:

## "NATURALNY PLAC ZABAW PRZY PRZEDSZKOLU NR 28 IM. JANOSCHA"

Adres obiektu:

ul. Niedziałkowskiego 35  
41-800 Zabrze

Zleciennodawca:

Miasto Zabrze  
ul. Powstańców Śl. 5-7  
41-800 Zabrze

Stadium:

**PROJEKT BUDOWLANY I  
WYKONAWCZY**

Faza:

**PBW**

Branża:

**ARCHITEKTONICZNA**

Rysunek:

**PROJEKT**

Nasadenia - altana z gałęzi wierzbowych

Nr tomu:

**II.A**

Skala:

**1:50**

Nr rysunku:

Wersja:

**W.1**

Data:

**06/2018****A-11**

Wydanie rysunku z kolejnym numerem wersji powoduje  
unieważnienie wszystkich wcześniejszych rysunków

Imię i nazwisko:

Nr uprawnień:

Podpis:

Projektant:

mgr inż. arch.

**Bartosz Michalski**

upr. bud. do proj. nr

**33/SŁOKK/2011/II**  
w spec. architektonicznej

Współpraca:

mgr inż. arch.

**Karolina Stach**

—

—

—

—

—

Sprawdzający:

Wszystkie teksty, rysunki, zdjęcia oraz wszystkie inne informacje  
opublikowane na niniejszych stronach podlegają prawom  
autorskim firmy.

Wszelkie kopiowanie, dystrybucja, elektroniczne przetwarzanie  
oraz przesyłanie zawartości bez zezwolenia firmy jest zabronione.

