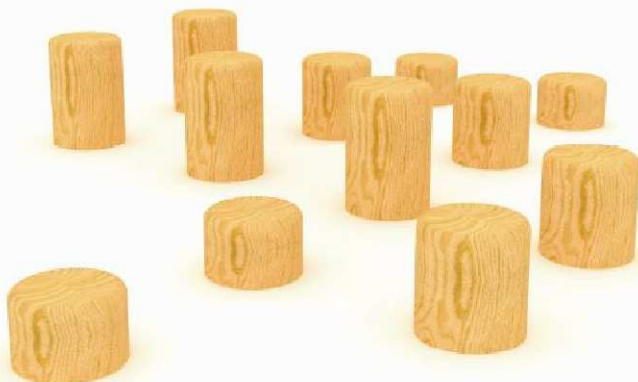
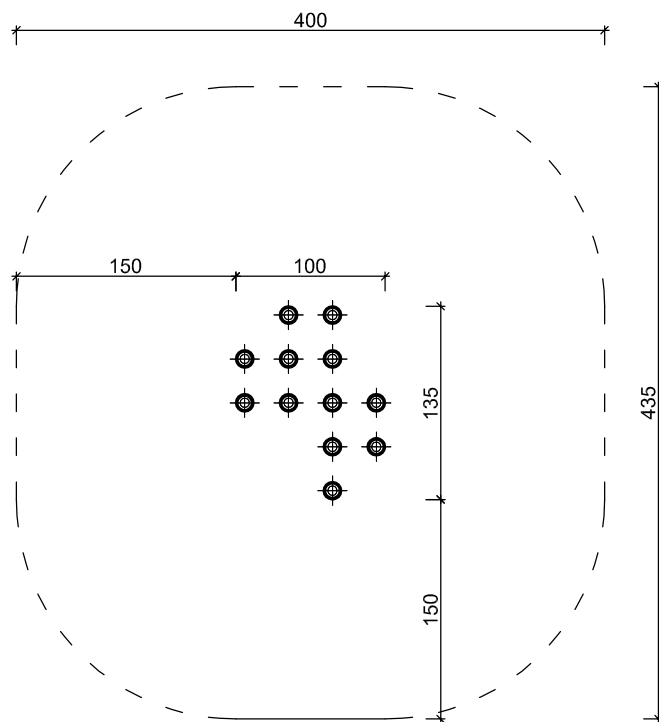


3

**DANE TECHNICZNE:**

SZEROKOŚĆ: 100 cm  
 DŁUGOŚĆ: 135 cm  
 WYSOKOŚĆ: 30 cm  
 STREFA BEZPIECZEŃSTWA: 400x435 cm  
 MAX. WYSOKOŚĆ UPADKU: 30 cm

**MATERIAŁY:**

Belki drewniane

**MONTAŻ:**

Belki zakopane bezpośrednio w gruncie.  
 Ściśle według wytycznych producenta zastosowanego urządzenia.

**OPIS URZĄDZENIA:**

Urządzenie do ćwiczenia równowagi - Balansada  
 Urządzenie wykonane zgodnie z normą PN-EN 1176:1-2009.

**SKŁAD ZESTAWU:**

Kompletne urządzenie.  
 Drewniane słupki o różnych wysokościach

**UWAGI:**

1. Dopuszcza tolerancję wymiarów w zakresie +/- 1%

**Uwagi:**

1. Rysunki należy rozpatrywać łącznie z pozostałą częścią dokumentacji projektowej
2. Opis techniczny jest integralną częścią opracowania, roboty należy prowadzić zgodnie z rysunkami i warunkami określonymi w opisie technicznym.
3. Montaż elementów wykonać ściśle wg. instrukcji oraz wytycznych producenta zastosowanych elementów.
4. Wszystkie zastosowane elementy muszą posiadać wymagane przepisami atesty higieniczne i bezpieczeństwa.
5. Niniejsze rysunki nie stanowią dokumentacji warsztatowej.



**PROJEKTOWANIE ARCHITEKTONICZNE**  
**WYCENA NIERUCHOMOŚCI**  
**ANNA I BARTOSZ MICHAŁSKI S. C.**  
 UL. CZARNIECKIEGO 22A | 44-100 GLIWICE  
 tel. 32 331 80 43  
 www.abm.gliwice.pl  
 facebook.com/abm.gliwice

Temat:

## "NATURALNY PLAC ZABAW PRZY PRZEDSZKOLU NR 28 IM. JANOSCHA"

Adres obiektu:

ul. Niedziałkowskiego 35  
 41-800 Zabrze

Zleceniodawca:

Miasto Zabrze  
 ul. Powstańców Śl. 5-7  
 41-800 Zabrze

Stadium:

**PROJEKT BUDOWLANY I  
WYKONAWCZY**

Faza:

**PBW**

Branża:

**ARCHITEKTONICZNA**

Rysunek:

**PROJEKT**  
 Urządzenie placu zabaw - Pieńki

Nr tomu:

**II.A**

Skala:

**1:50**

Nr rysunku:

**A-06**

Wersja:

**W.1**

Data:

**06/2018**

Wydanie rysunku z kolejnym numerem wersji powoduje  
 unieważnienie wszystkich wcześniejszych rysunków

Imię i nazwisko:

Nr uprawnień:

Podpis:

Projektant:

mgr inż. arch.

**Bartosz Michalski**

upr. bud. do proj. nr

**33/SŁOKK/2011/II**  
 w spec. architektonicznej

Współpraca:

mgr inż. arch.

**Karolina Stach**

—

—

—

—

—

Sprawdzający:

Wszystkie teksty, rysunki, zdjęcia oraz wszystkie inne informacje  
 opublikowane na niniejszych stronach podlegają prawom  
 autorskim firmy.

Wszelkie kopiowanie, dystrybucja, elektroniczne przetwarzanie  
 oraz przesyłanie zawartości bez zezwolenia firmy jest zabronione.

