

**UCHWAŁA NR XVI/286/20
RADY MIASTA ZABRZE**

z dnia 27 stycznia 2020 r.

**w sprawie przystąpienia do sporządzenia miejscowego planu zagospodarowania przestrzennego pod nazwą:
„miejscowy plan zagospodarowania przestrzennego dla terenów położonych w dzielnicy Biskupice w rejonie
ul. Szyb Franciszek i ul. Bytomskiej w Zabrze”**

Na podstawie art. 18 ust. 2 pkt 15 w związku z art. 7 ust. 1 pkt 1 ustawy z dnia 8 marca 1990 r. o samorządzie gminnym (t.j. Dz. U. z 2019 r. poz. 506 z późn. zm.) oraz art. 14 ust. 1, art. 27 ustawy z dnia 27 marca 2003 r. o planowaniu i zagospodarowaniu przestrzennym (t.j. Dz. U. z 2018 r. poz. 1945 z późn. zm.) na wniosek Prezydenta Miasta,


uchwala się, co następuje:

- § 1. 1. Przystąpienie do sporządzenia miejscowego planu zagospodarowania przestrzennego pod nazwą:
**„miejscowy plan zagospodarowania przestrzennego dla terenów położonych w dzielnicy Biskupice
w rejonie ul. Szyb Franciszek i ul. Bytomskiej w Zabrze”.**
2. Granice obszaru objętego planem zostały oznaczone na załączniku graficznym stanowiącym integralną część niniejszej uchwały.
3. Dopuszcza się etapowe sporządzanie i uchwalanie miejscowego planu zagospodarowania przestrzennego.
- § 2. Wykonanie uchwały powierza się Prezydentowi Miasta Zabrze.
- § 3. Uchwała wchodzi w życie z dniem podjęcia.

Przewodnicząca Rady Miasta
Zabrze


mgr inż. Łucja Chrzęstek-Bar

Załącznik do uchwały Nr XVI/286/20
Rady Miasta Zabrze
z dnia 27 stycznia 2020 r.

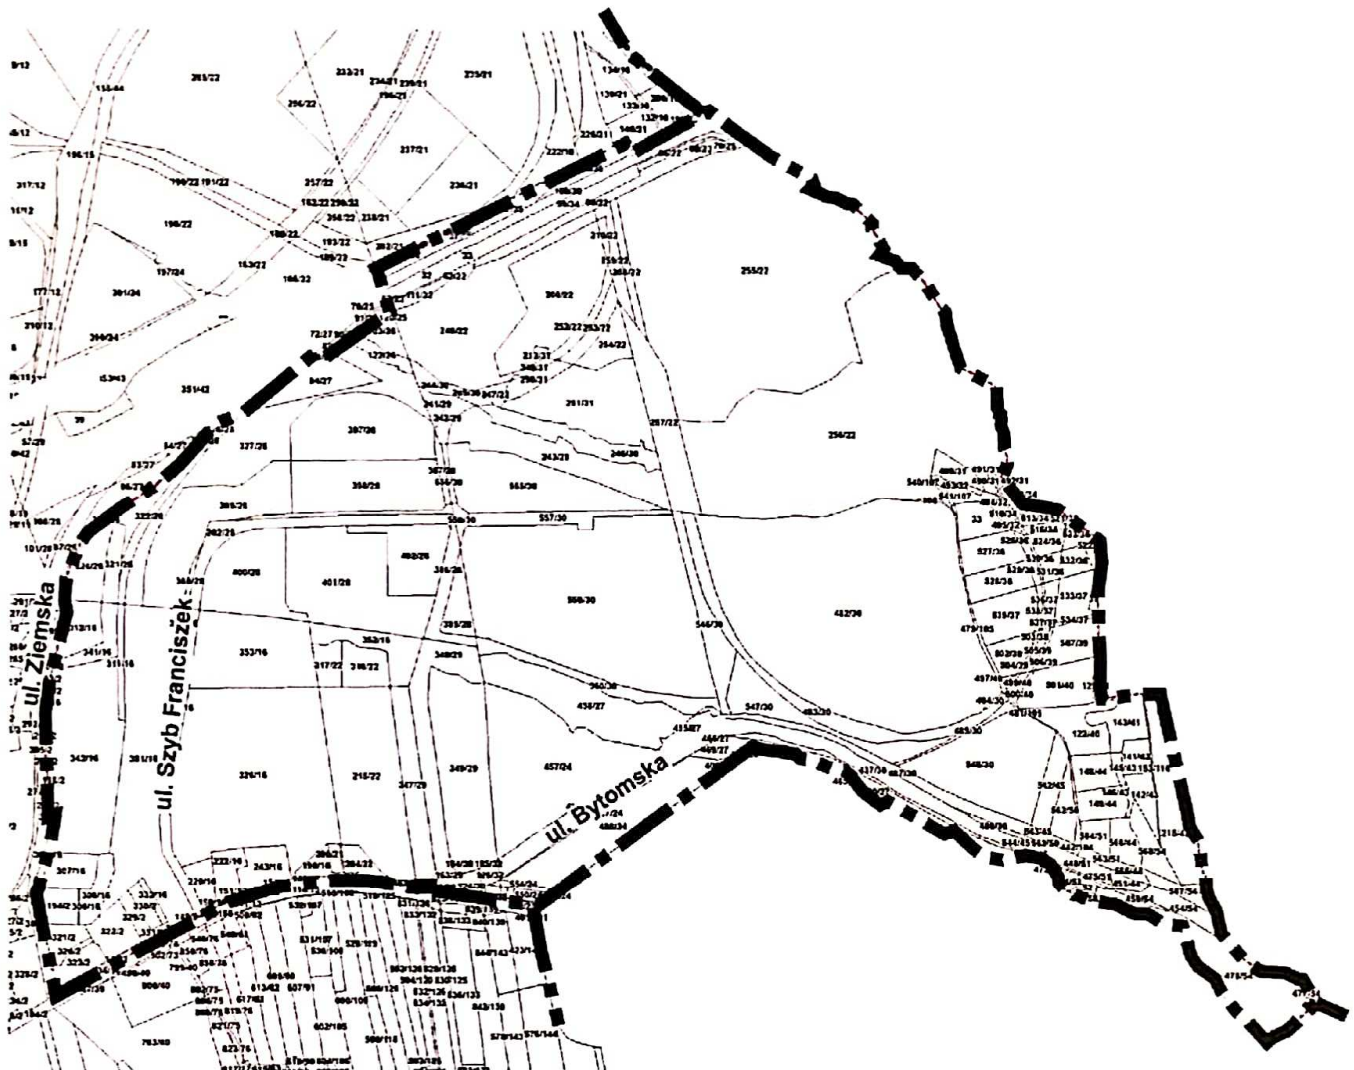

LEGENDA

 działki ewidencyjne

 granica sporządzania planu miejscowego



skala 1 : 10 000

