

**UCHWAŁA NR X/103/15
RADY MIASTA ZABRZE**

z dnia 18 maja 2015 r.

**w sprawie przystąpienia do sporządzenia miejscowego planu zagospodarowania przestrzennego pod nazwą:
„miejscowy plan zagospodarowania przestrzennego części północnej Osiedla Słoneczna Dolina w Zabrze”.**

Na podstawie art. 18 ust. 2 pkt 15 w związku z art. 7 ust. 1 pkt 1 ustawy z dnia 8 marca 1990 roku o samorządzie gminnym (tekst jednolity Dz. U. z 2013 roku poz. 594 z późn. zm.) oraz art. 14 ust. 1, art. 27 ustawy z dnia 27 marca 2003 roku o planowaniu i zagospodarowaniu przestrzennym (tekst jednolity Dz. U. z 2015 roku, poz. 199) na wniosek Prezydenta Miasta,

**RADA MIASTA ZABRZE
UCHWAŁA**

§ 1.

1. Przystąpić do sporządzenia miejscowego planu zagospodarowania przestrzennego pod nazwą: „miejscowy plan zagospodarowania przestrzennego części północnej Osiedla Słoneczna Dolina w Zabrze”.

2. Granice obszaru objętego planem zostały oznaczone na załączniku graficznym nr 1 stanowiącym integralną część niniejszej uchwały.

§ 2.

Przystąpienie do sporządzania miejscowego planu zagospodarowania przestrzennego związane jest z wnioskiem o dokonanie zmian w obowiązującym miejscowym planie zagospodarowania przestrzennego dla terenów Osiedla Słoneczna Dolina w Zabrze.


§ 3.

Wykonanie uchwały powierza się Prezydentowi Miasta.


§ 4.

Uchwała wchodzi w życie z dniem podjęcia.

Przewodniczący Rady Miasta
Zabrze

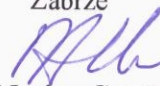
mgr Marian Czochara

Załącznik do Uchwały Nr X/103/15
Rady Miasta Zabrze
z dnia 18 maja 2015 r.

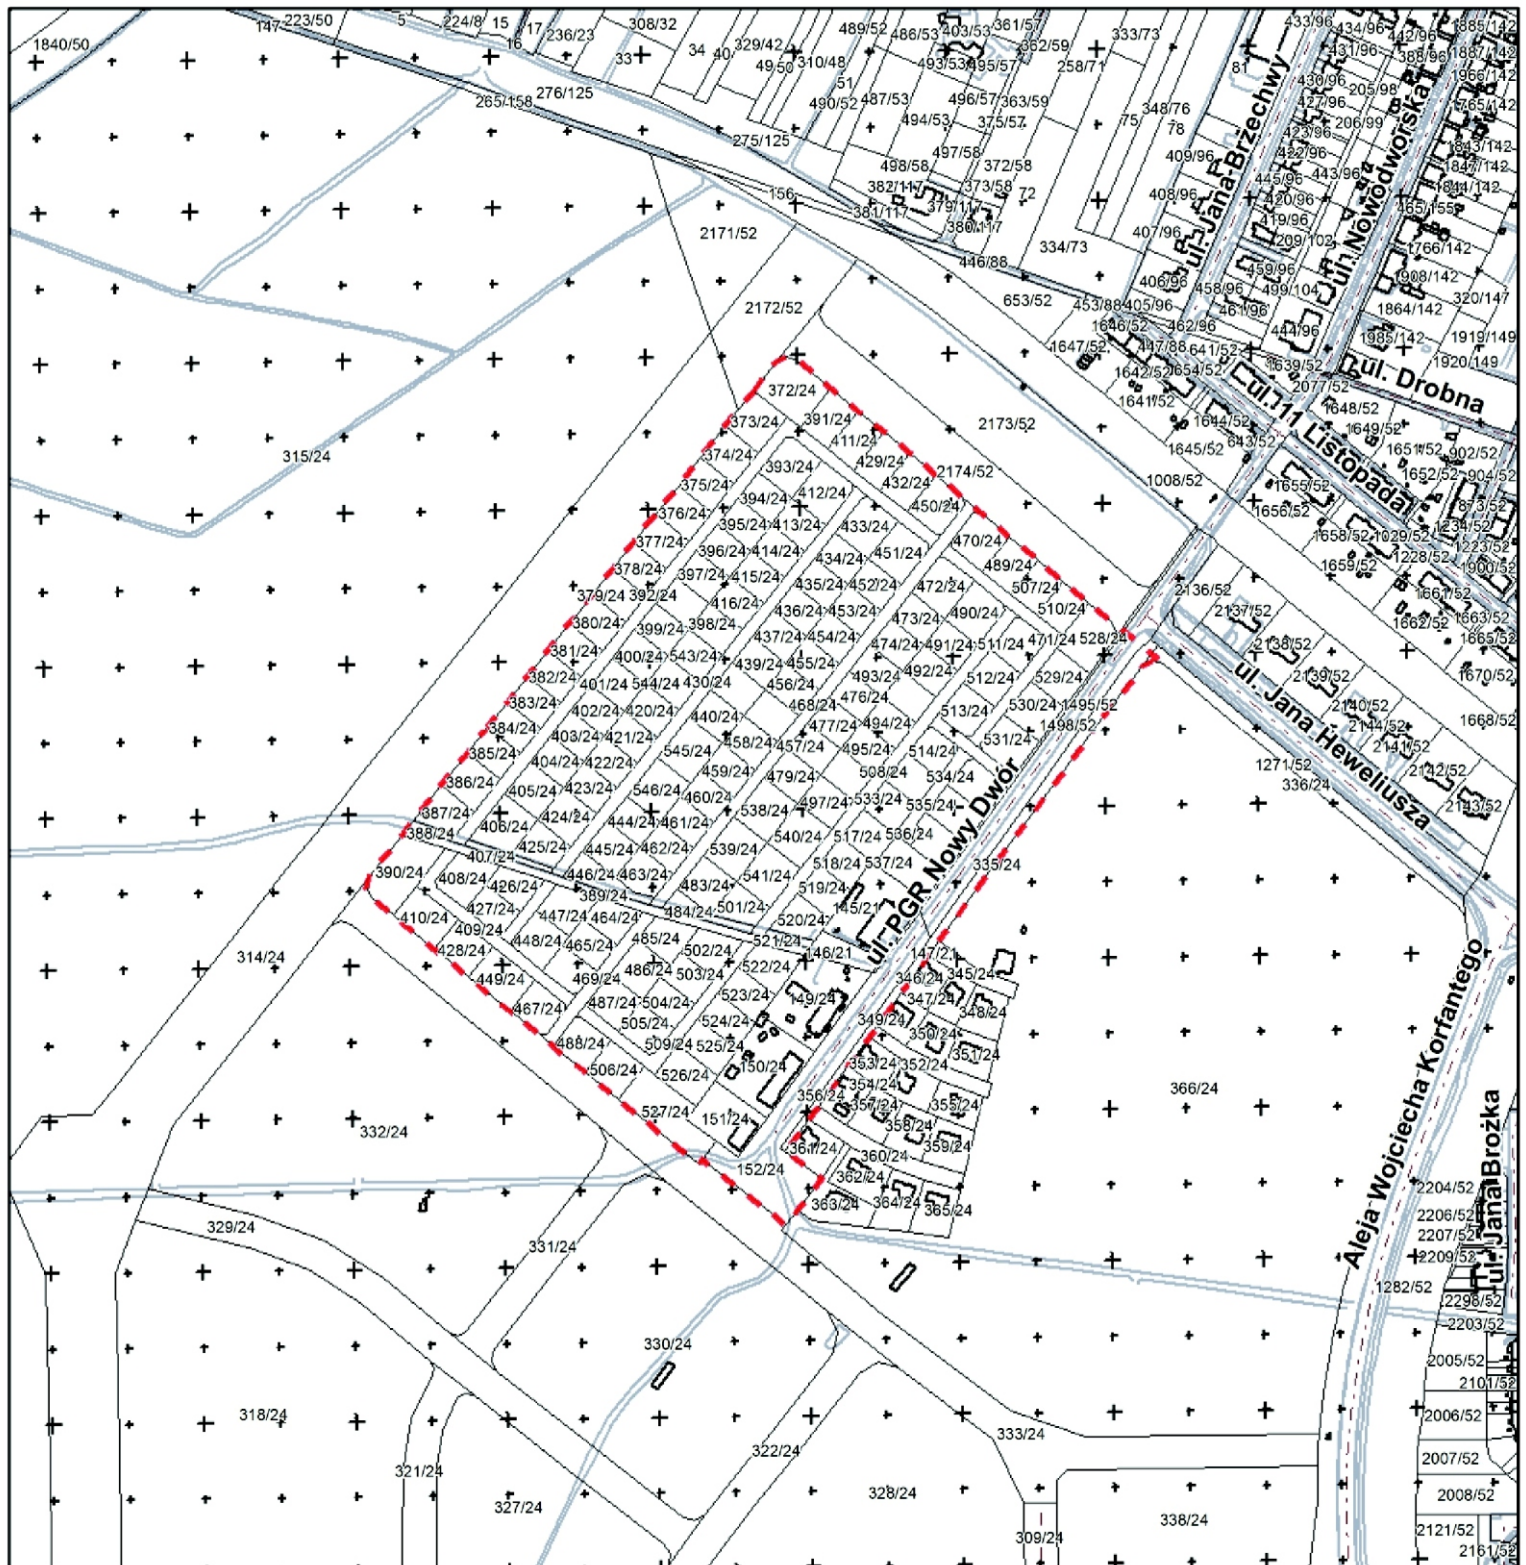

skala 1 : 5000

LEGENDA

 granica miejscowego planu
zagospodarowania przestrzennego

Id: 697F7FF0-9728-46E4-9062-8472B7CA4E67. Uchwalony

50 0 200 m
