

**UCHWAŁA NR XLIX/665/10
Rady Miejskiej w Zabrzu
z dnia 15 lutego 2010 roku**

w sprawie: **przystąpienia do sporządzenia miejscowego planu zagospodarowania przestrzennego miasta Zabrze dla terenów osiedla Borsig.**

Na podstawie art. 18 ust. 2 pkt. 15 w związku z art. 7 ust. 1 pkt. 1 ustawy z dnia 8 marca 1990 roku o samorządzie gminnym (tekst jednolity Dz. U. z 2001 roku nr 142, poz. 1591 z późn. zm.) oraz art. 14 ust. 1, 2, 3 i 4 ustawy z dnia 27 marca 2003 roku o planowaniu i zagospodarowaniu przestrzennym (Dz. U. z 2003 roku nr 80, poz. 717) na wniosek Prezydenta Miasta,

**RADA MIEJSKA W ZABRZU
UCHWAŁA:**

§1

Przystąpić do sporządzenia miejscowego planu zagospodarowania przestrzennego miasta Zabrze dla terenów osiedla Borsig, w granicach oznaczonych na załączniku graficznym nr 1 stanowiącym integralną część niniejszej uchwały.

§2

Na obszarze objętym niniejszą uchwałą, traci moc uchwała nr VI/62/03 Rady Miejskiej w Zabrzu z dnia 17 lutego 2003 roku w sprawie przystąpienia do sporządzenia miejscowego planu zagospodarowania przestrzennego miasta Zabrze.

§3

Wykonanie uchwały powierza się Prezydentowi Miasta.


§4

Uchwała wchodzi w życie z dniem podjęcia.

Przewodniczący
Rady Miejskiej w Zabrzu

mer Adam Moś

**Załącznik graficzny Nr 1 do Uchwały Nr XLIX/665/10 Rady Miejskiej w Zabrzu
z dnia 15 lutego 2010 roku.**

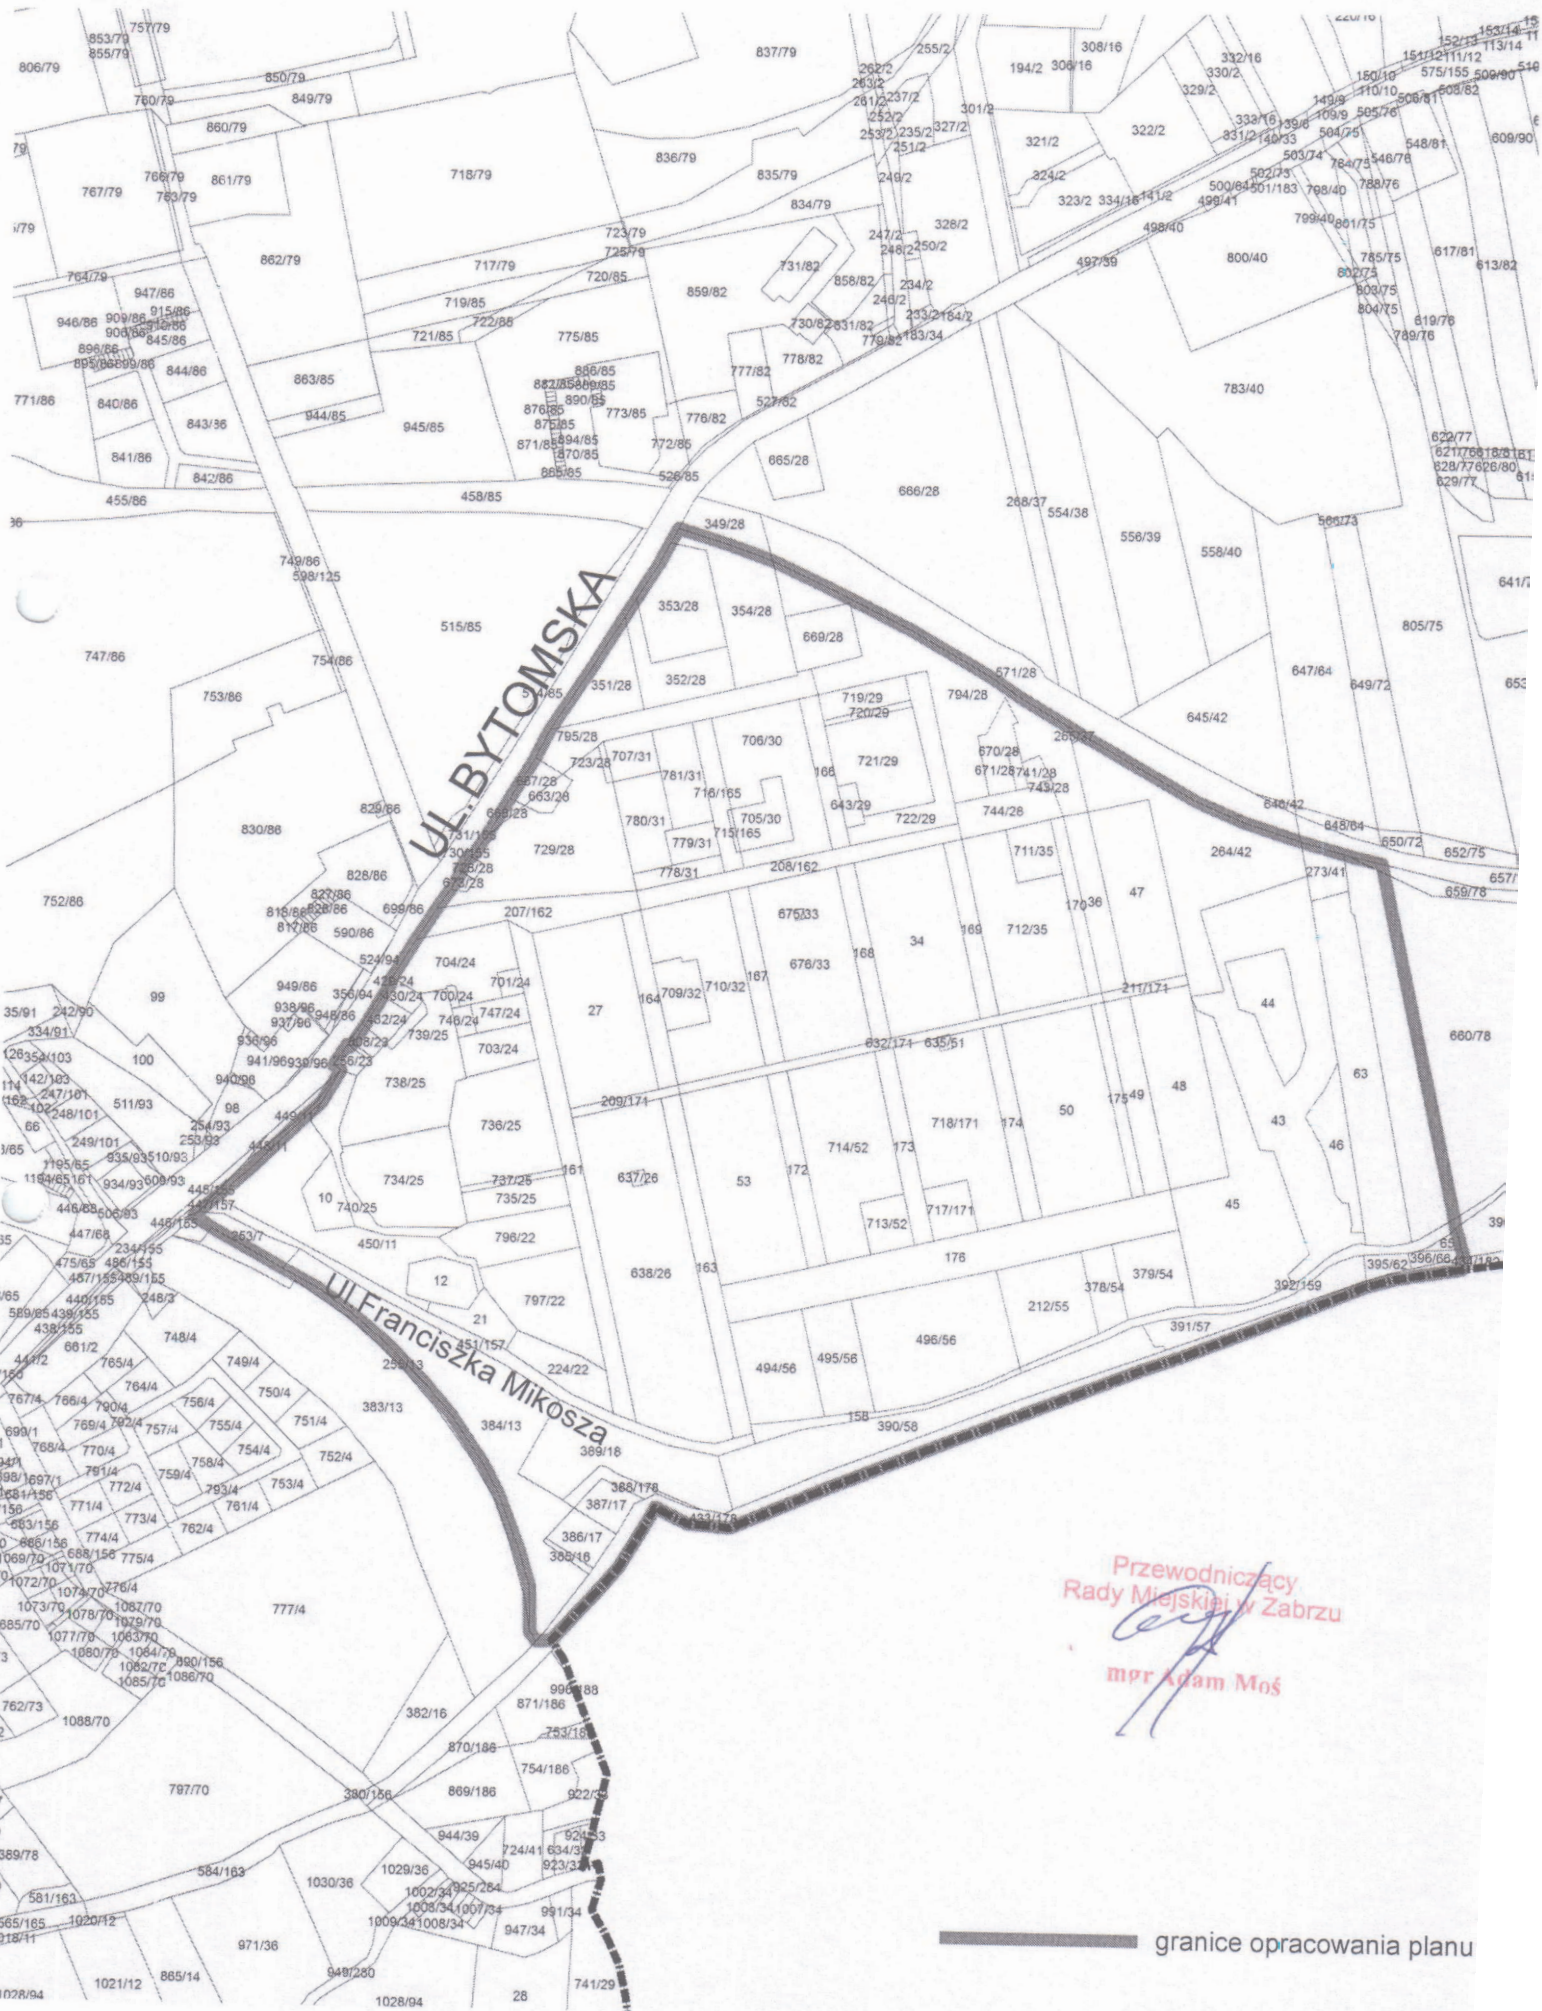

Przewodniczący
Rady Miejskiej w Zabrzu
[Signature]
mgr Adam Moś

granicie opracowania planu