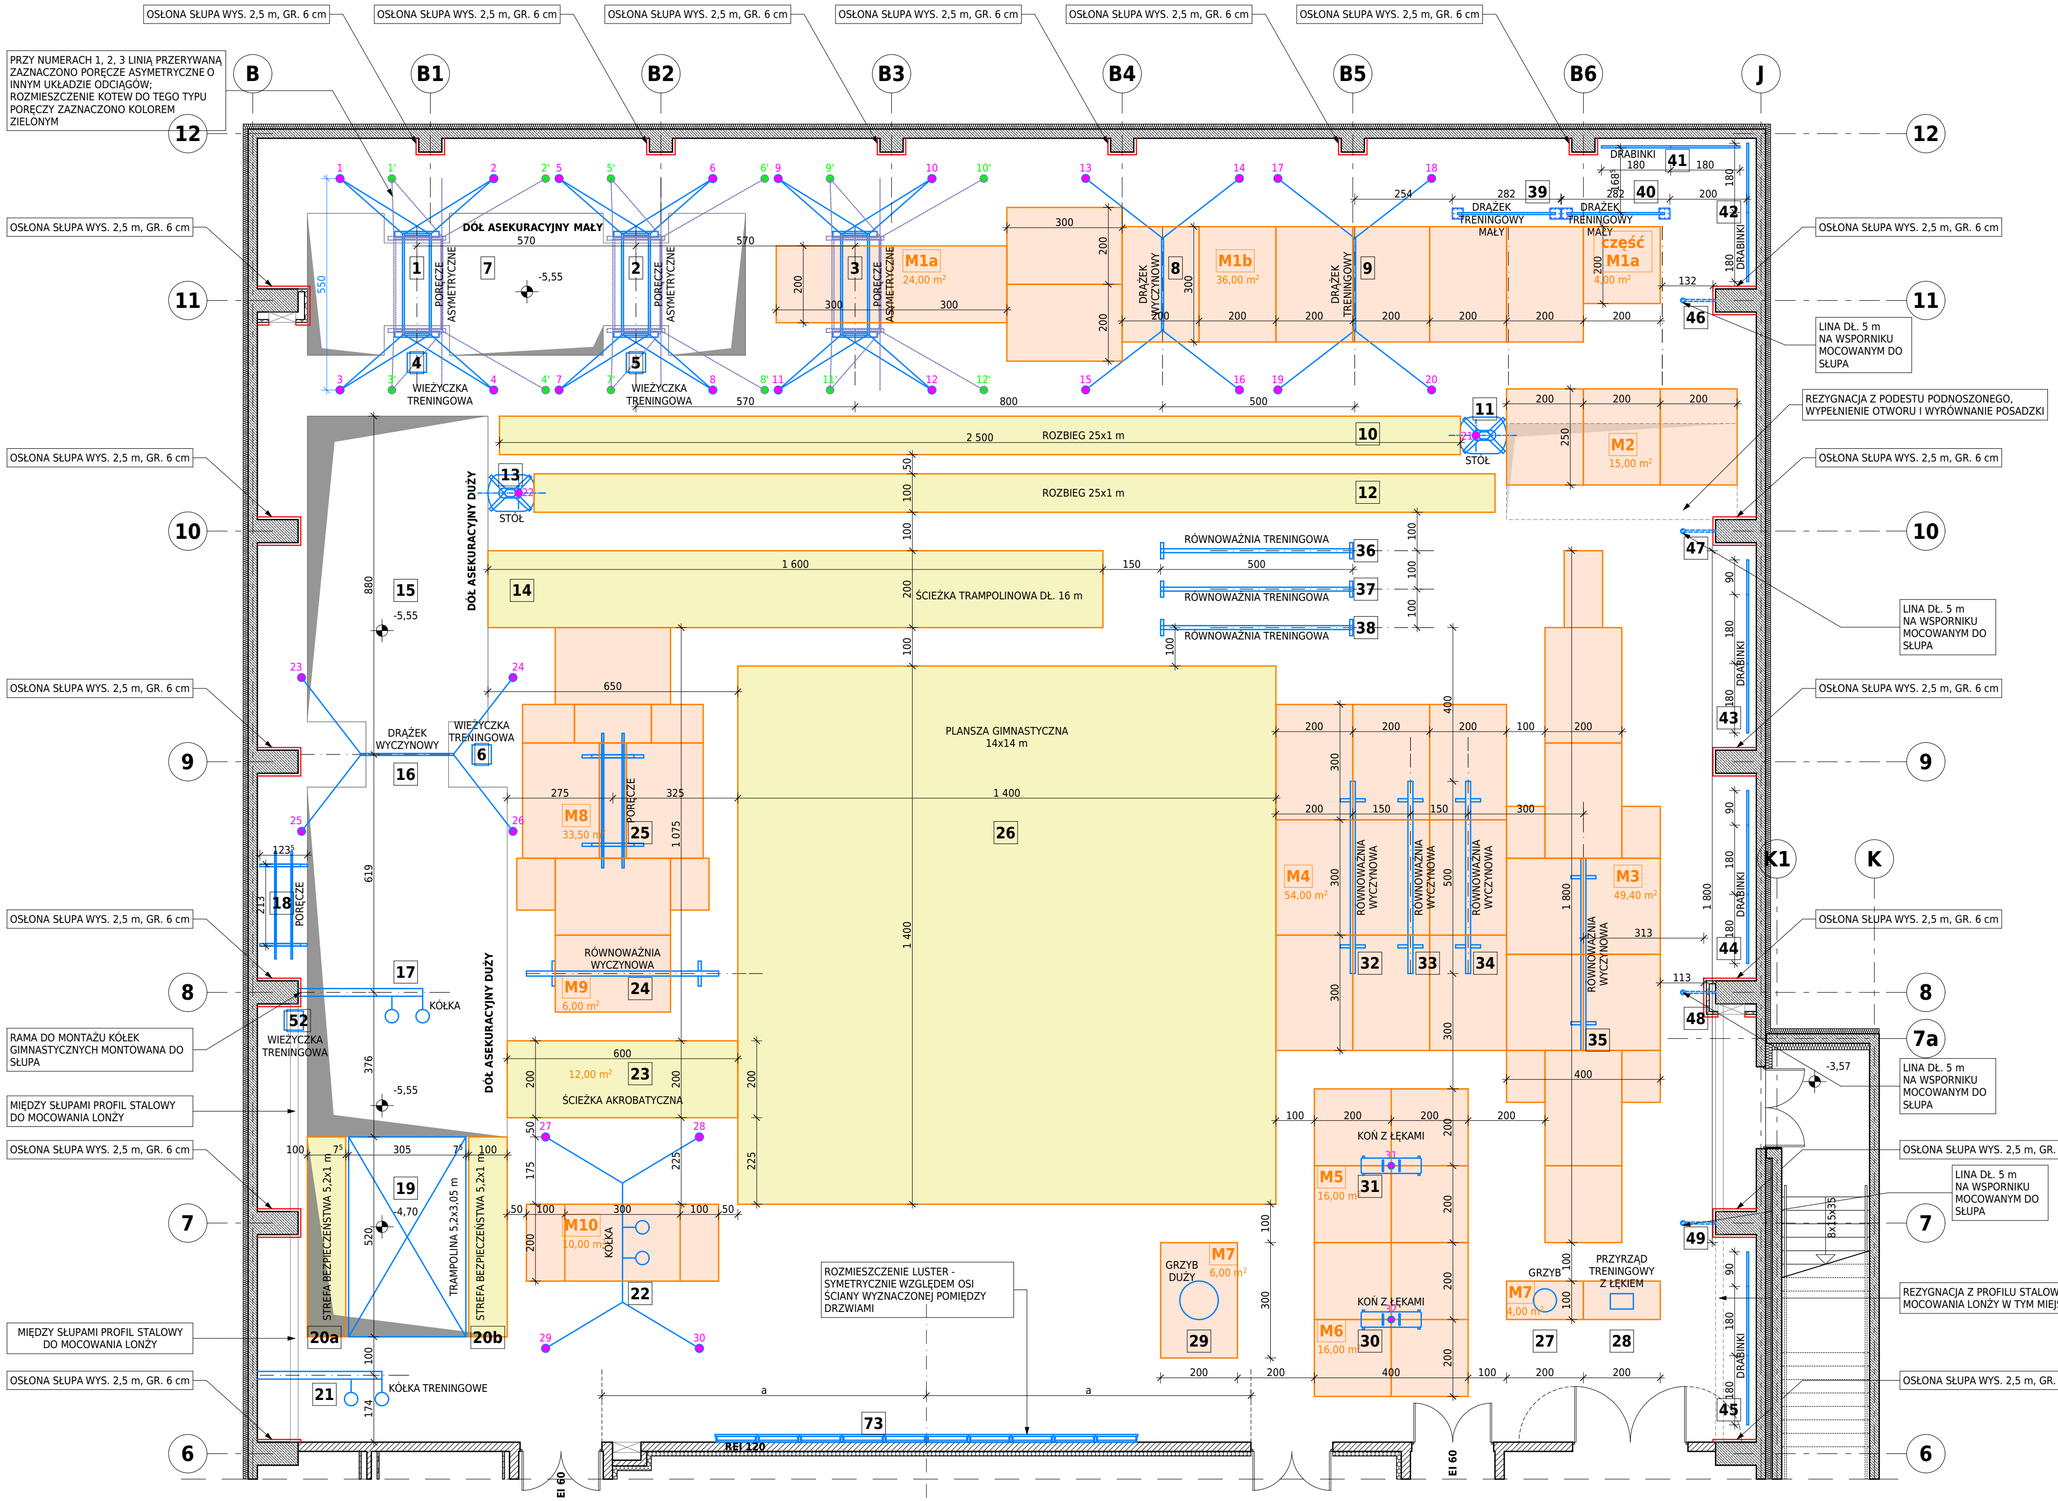

Progresbud sp. z o. o.
tel. +48 (0-32) 721-81-61
kom. +48 509 413 471
wojciech.wlodarczyk@progresbud.pl
32-500 Chrzanów
Bartosza Głowackiego 17
progresbud.pl

TEMAT

BUDOWA SALI GIMNASTYCZNEJ PRZY ZESPOLE SZKÓŁ SPORTOWYCH W ZABRZU PRZY UL. PŁASKOWICKIEJ 2 Z TOWARZYSZĄCĄ INFRASTRUKTURĄ DROGOWĄ I TECHNICZNĄ

PROJEKT WYKONAWCZY

ADRES OBIEKTU BUDOWLANEGO dz. nr: 1901/311, 1902/310, 3065/307, 3066/311, 4930/311, 1908/310, 4010/315 jednostka ewidencyjna: 247801_1, M. Zabrze obręb: 11, Zabrze	DATA 06.2019	BRANŻA architektura PROJEKTOWAŁ: mgr inż. arch. WOJCIECH WŁODARCZYK nr uprawnień: MPOIA/040/2008 w specjalności architektonicznej SPRAWDZIŁA: mgr inż. arch. MONIKA PEKALA nr uprawnień: MPOIA/008/2008 w specjalności architektonicznej	PODPIS
INWESTOR Miasto Zabrze reprezentowane przez Prezydenta Miasta Zabrze z siedzibą władz w Urzędzie Miejskim ul. Powstańców Śl. 5-7, 41-800 Zabrze	SKALA 1:100	TYTUŁ RYSUNKU ROZMIESZCZENIE SPRZĘTU GIMNASTYCZNEGO_REWIZJA 1	NR RYSUNKU A.23 REW1