

**UCHWAŁA NR XVIII/331/20
RADY MIASTA ZABRZE**

z dnia 16 marca 2020 r.

**w sprawie przystąpienia do sporządzenia miejscowego planu zagospodarowania przestrzennego pod nazwą:
„Miejscowy plan zagospodarowania przestrzennego dla terenów położonych w rejonie parku im. Rotmistrza
Witolda Pileckiego w Zabrze”**

Na podstawie art. 18 ust. 2 pkt 15 w związku z art. 7 ust. 1 pkt 1 ustawy z dnia 8 marca 1990 r. o samorządzie gminnym (T. j. Dz. U. z 2019 r. poz. 506 z późn. zm.) oraz art. 14 ust. 1, art. 27 ustawy z dnia 27 marca 2003 r. o planowaniu i zagospodarowaniu przestrzennym (T. j. Dz. U. z 2020 r. poz. 293 z późn. zm.) na wniosek Prezydenta Miasta,

uchwala się, co następuje:

§ 1. 1. Przystąpienie do sporządzenia miejscowego planu zagospodarowania przestrzennego pod nazwą:

**„Miejscowy plan zagospodarowania przestrzennego dla terenów położonych w rejonie parku im.
Rotmistrza Witolda Pileckiego w Zabrze”.**

2. Granice obszaru objętego planem zostały oznaczone na załączniku graficznym stanowiącym integralną część niniejszej uchwały.

3. Dopuszcza się etapowe sporządzanie i uchwalanie miejscowego planu zagospodarowania przestrzennego.


§ 2. Wykonanie uchwały powierza się Prezydentowi Miasta Zabrze.

§ 3. Uchwała wchodzi w życie z dniem podjęcia.

§ 4. Uchyła się uchwałę nr VIII/95/19 Rady Miasta Zabrze z dnia 20 maja 2019 r. w sprawie przystąpienia do sporządzenia miejscowego planu zagospodarowania przestrzennego pod nazwą: "miejscowy plan zagospodarowania przestrzennego dla terenów położonych w rejonie parku im. Rotmistrza Witolda Pileckiego"

Przewodnicząca Rady Miasta
Zabrze

mgr inż. Lucja Chrzęstek-Bar

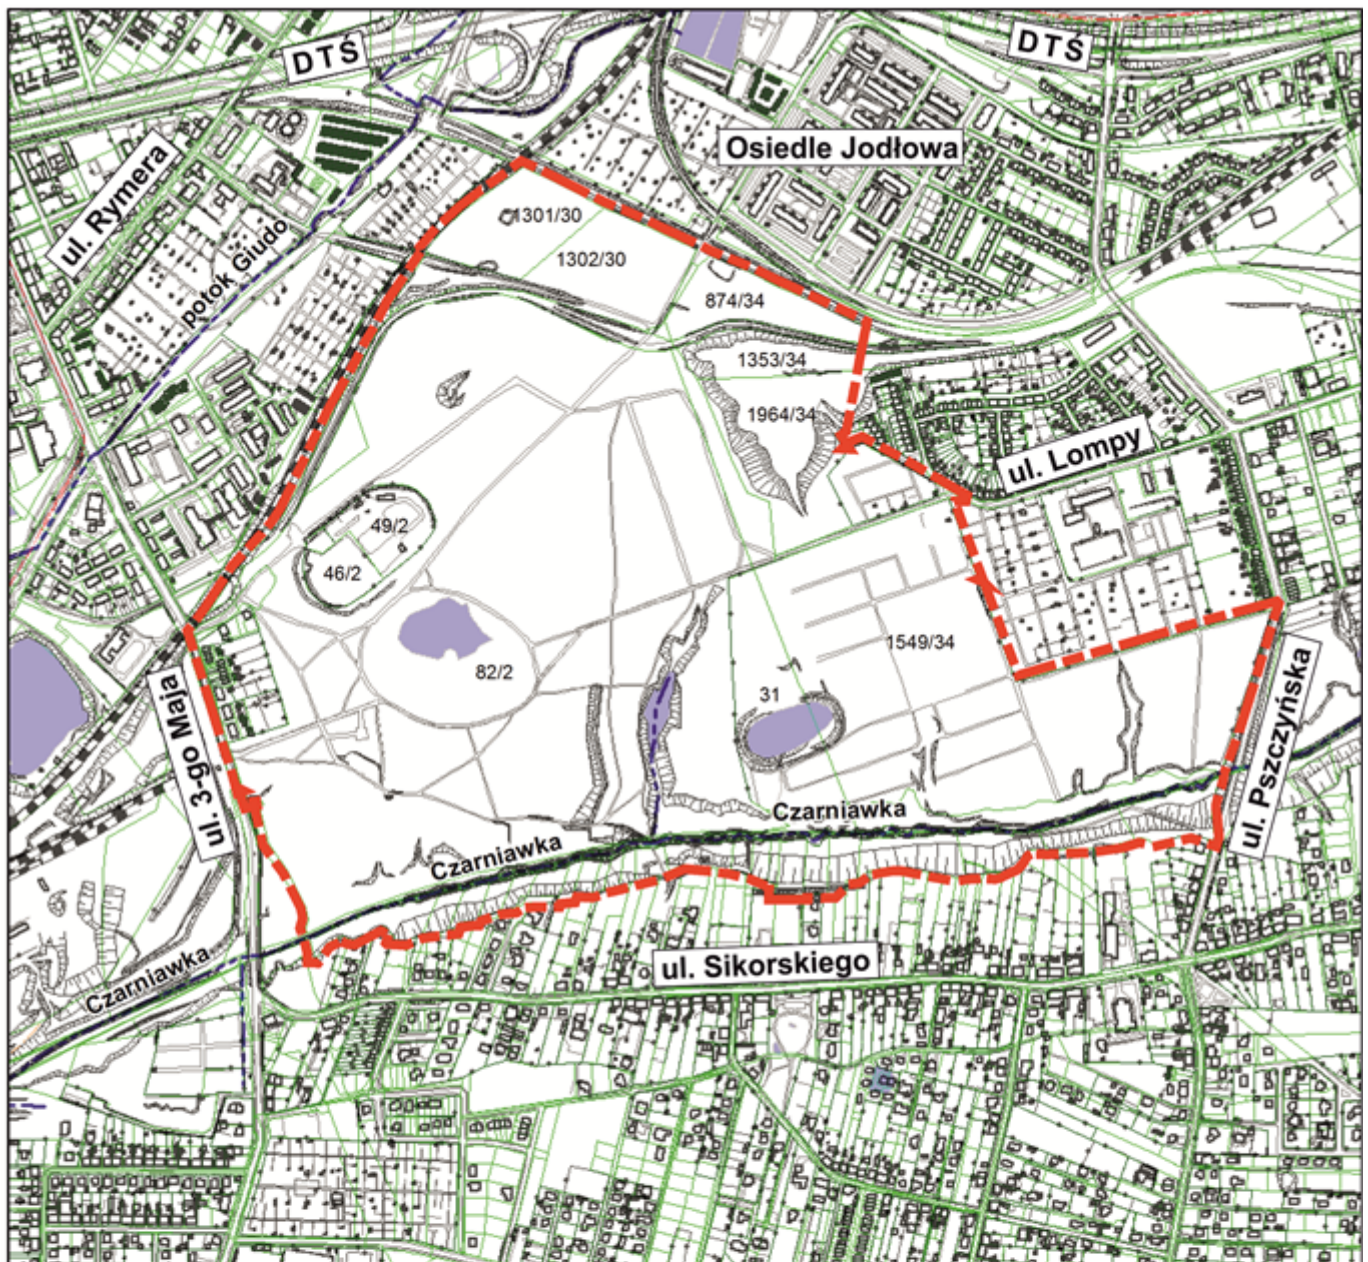

LEGENDA

- | | |
|---|--|
|  działki ewidencyjne |  skarpy |
|  wody powierzchniowe |  ogrodzenia |
|  budynki |  krawędzie ulic |
| |  oś toru tramwajowego |
| |  oś toru głównego |

 granica sprzedania planu miejscowego

100 0 500 m

skala 1 : 10 000

