

**UCHWAŁA NR VIII/95/19  
RADY MIASTA ZABRZE**

z dnia 20 maja 2019 r.

**w sprawie przystąpienia do sporządzenia miejscowego planu zagospodarowania przestrzennego pod nazwą:  
„miejscowy plan zagospodarowania przestrzennego dla terenów położonych w rejonie parku im. Rotmistrza  
Witolda Pileckiego”**

Na podstawie art. 18 ust. 2 pkt 15 w związku z art. 7 ust. 1 pkt 1 ustawy z dnia 8 marca 1990 r. o samorządzie gminnym (T. j. Dz. U. z 2019 r. poz. 506 z późn. zm.) oraz art. 14 ust. 1, art. 27 ustawy z dnia 27 marca 2003 r. o planowaniu i zagospodarowaniu przestrzennym (T. j. Dz. U. z 2018 r. poz. 1945 z późn. zm.) na wniosek Prezydenta Miasta,

**uchwała się, co następuje:**

§ 1. 1. Przystąpienie do sporządzenia miejscowego planu zagospodarowania przestrzennego pod nazwą:  
**„miejscowy plan zagospodarowania przestrzennego dla terenów położonych w rejonie parku im.  
Rotmistrza Witolda Pileckiego”.**

2. Granice obszaru objętego planem zostały oznaczone na załączniku graficznym stanowiącym integralną część niniejszej uchwały.

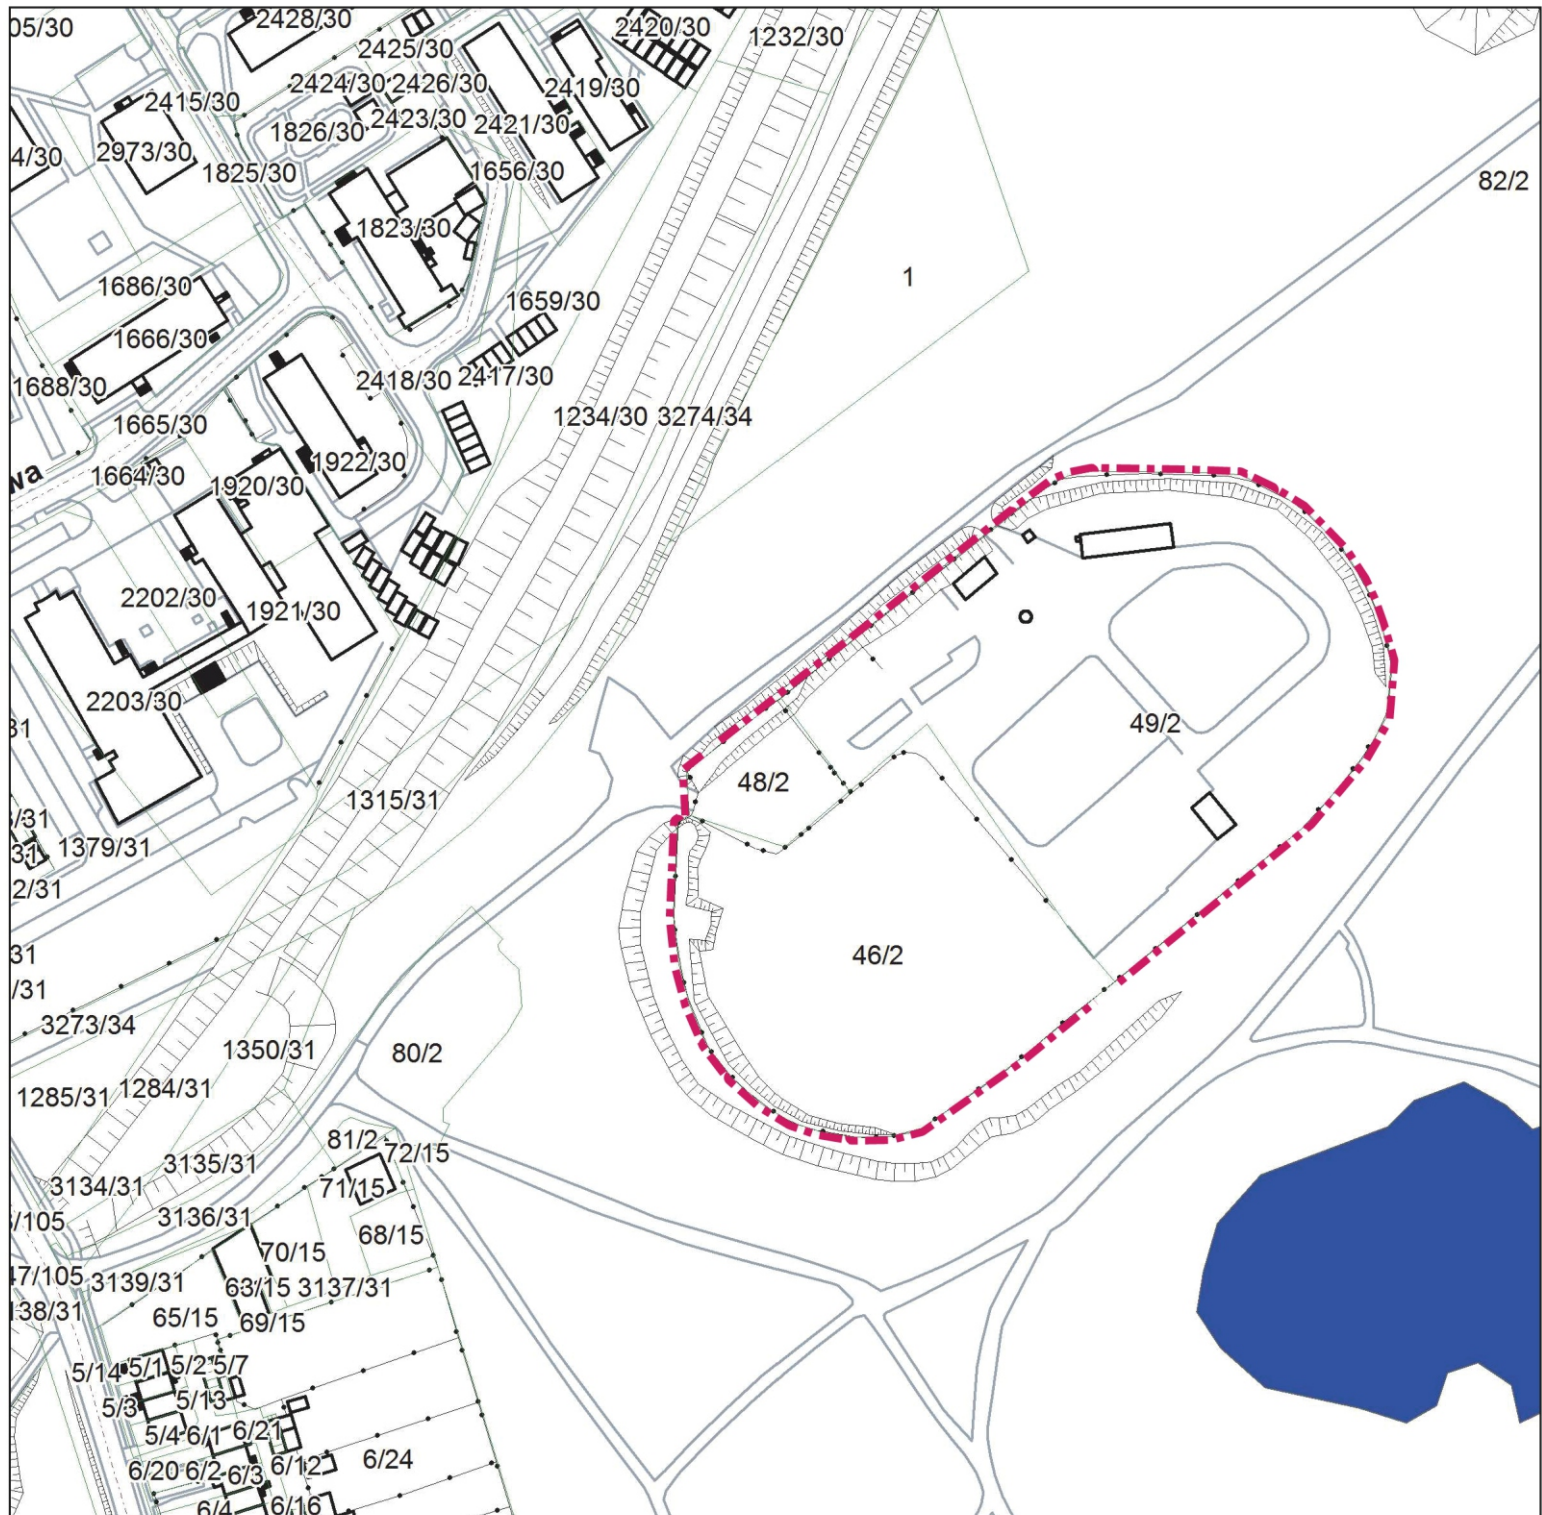
3. Dopuszcza się etapowe sporządzanie i uchwalanie miejscowego planu zagospodarowania przestrzennego.

§ 2. Wykonanie uchwały powierza się Prezydentowi Miasta Zabrze.





§ 3. Uchwała wchodzi w życie z dniem podjęcia.


Przewodnicząca Rady Miasta  
Zabrze

**mgr inż. Łucja Chrzęstek-Bar**



**LEGENDA**

-  działki ewidencyjne
-  wody powierzchniowe
-  budynki
-  krawędzie ulic
-  ogrodzenia
-  skarpy

 granica sporządzania planu miejscowego



skala 1 : 2 000

