

**UCHWAŁA NR X/115/19
RADY MIASTA ZABRZE**

z dnia 8 lipca 2019 r.

**w sprawie przystąpienia do sporządzenia miejscowego planu zagospodarowania przestrzennego pod nazwą:
„miejscowy plan zagospodarowania przestrzennego dla terenów położonych w rejonie ul. Bytomskiej 119 na
osiedlu Borsig”**

Na podstawie art. 18 ust. 2 pkt 15 ustawy z dnia 8 marca 1990 r. o samorządzie gminnym (T. j. Dz. U. z 2019 r. poz. 506 z późn. zm.) oraz art. 14 ust.1, art. 27 ustawy z dnia 27 marca 2003 r. o planowaniu i zagospodarowaniu przestrzennym (T. j. Dz. U. z 2018 r. poz. 1945 z późn. zm.) na wniosek Prezydenta Miasta,

uchwala się, co następuje:

§ 1. 1. Przystąpienie do sporządzenia miejscowego planu zagospodarowania przestrzennego pod nazwą:

**„miejscowy plan zagospodarowania przestrzennego dla terenów położonych w rejonie
ul. Bytomskiej 119 na osiedlu Borsig”.**


2. Granice obszaru objętego planem zostały oznaczone na załączniku graficznym stanowiącym integralną część niniejszej uchwały.

§ 2. Wykonanie uchwały powierza się Prezydentowi Miasta Zabrze.

§ 3. Uchwała wchodzi w życie z dniem podjęcia.

Przewodnicząca Rady Miasta
Zabrze

mgr inż. Lucja Chrzęstek-Bar

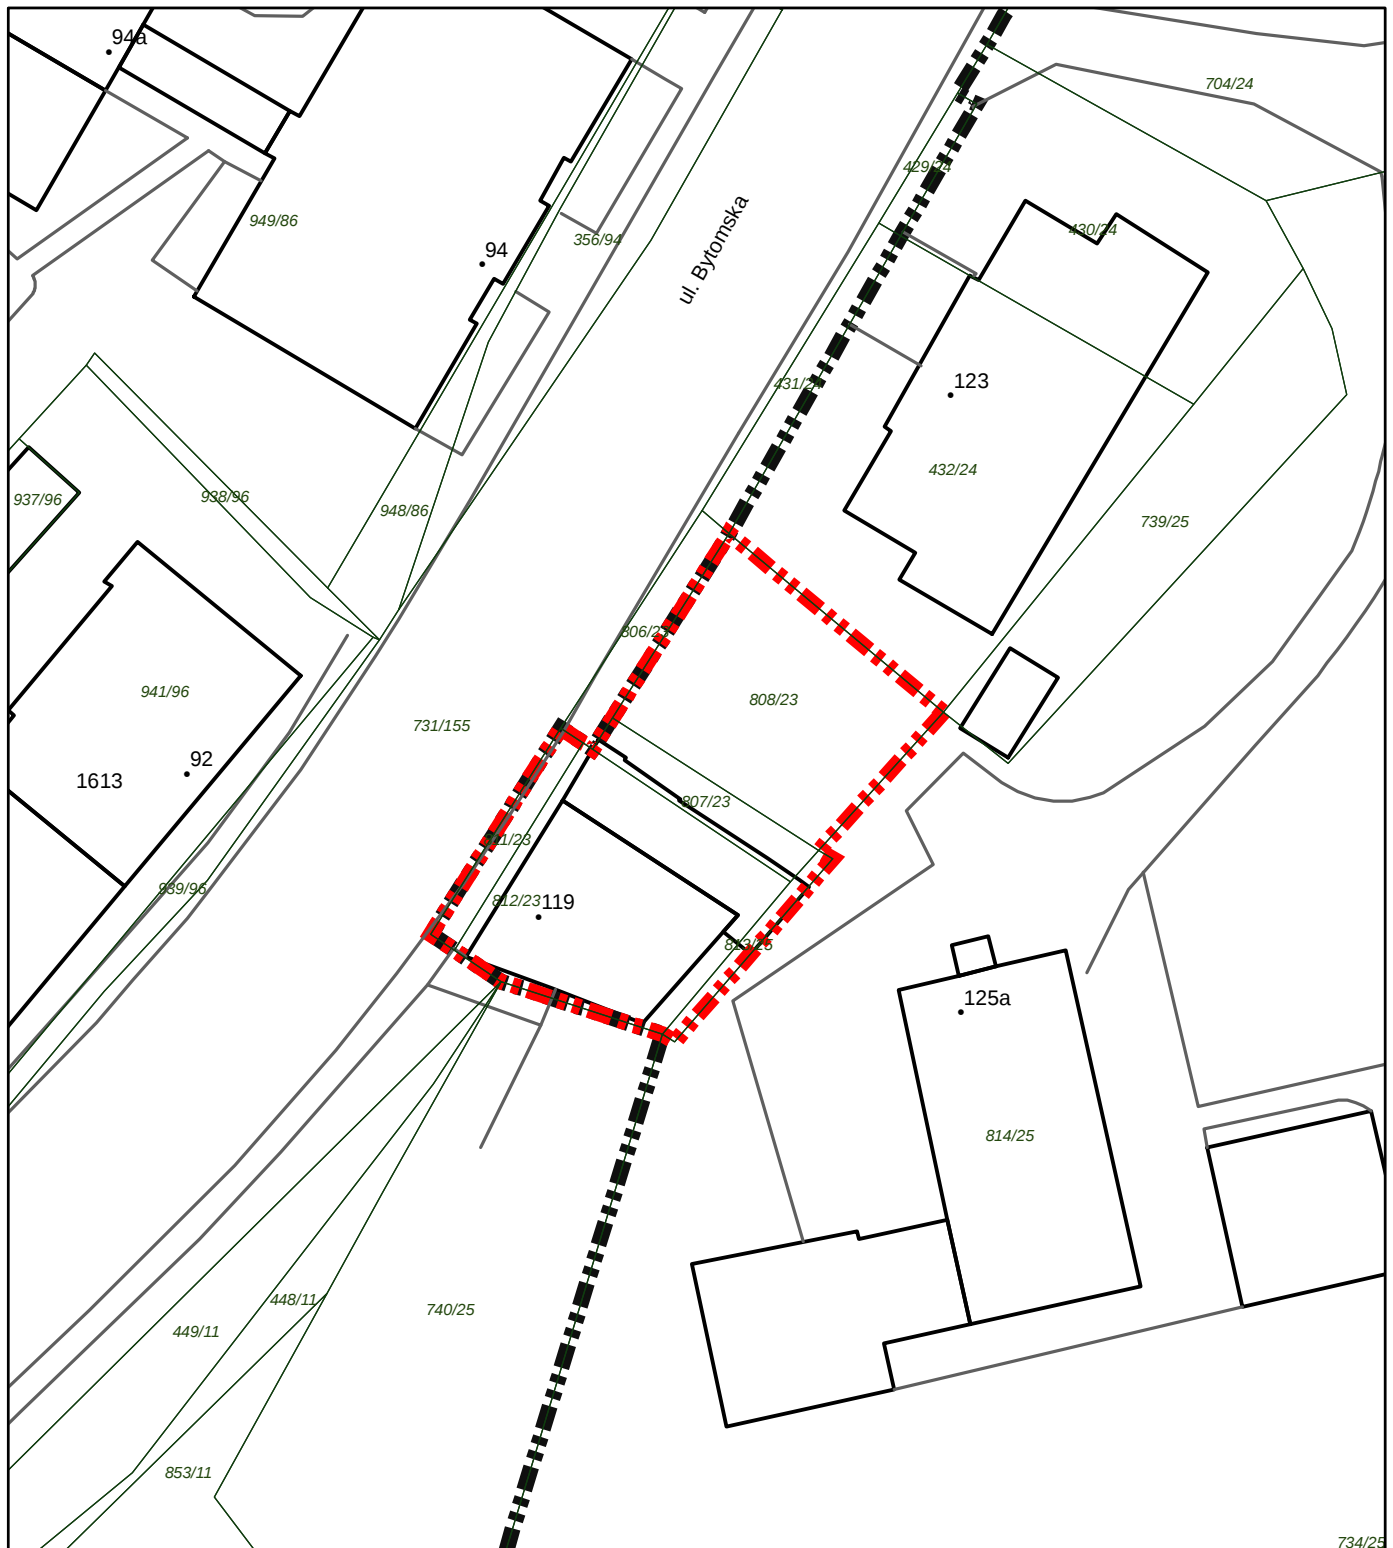

LEGENDA:



granica sporządzania planu



granica miejscowego planu zagospodarowania przestrzennego
miasta Zabrze dla terenów osiedla Borsig - Etap I
(UCHWAŁA NR LXI/729/18 RADY MIASTA ZABRZE
z dnia 15 października 2018 r.)



działki ewidencyjne



budynki



krawędzie ulic

5 0 15 m

skala 1:500

