

**UCHWAŁA NR LVIII/686/18
RADY MIASTA ZABRZE**

z dnia 9 lipca 2018 r.

**w sprawie przystąpienia do sporządzenia miejscowego planu zagospodarowania przestrzennego pod nazwą:
„miejscowy plan zagospodarowania przestrzennego dla terenów położonych przy
ul. Wincentego Witosa i ul. Składowej w Zabrze”**

Na podstawie art. 18 ust. 2 pkt 15 w związku z art. 7 ust. 1 pkt 1 ustawy z dnia 8 marca 1990 r. o samorządzie gminnym (T. j. Dz. U. z 2018 r. poz. 994 z późn. zm.) oraz art. 14 ust. 1, art. 27 ustawy z dnia 27 marca 2003 r. o planowaniu i zagospodarowaniu przestrzennym (T. j. Dz. U. z 2017 r. poz. 1073 z późn. zm.) na wniosek Prezydenta Miasta,

uchwala się, co następuje:

§ 1. 1. Przystąpienie do sporządzenia miejscowego planu zagospodarowania przestrzennego pod nazwą:

„miejscowy plan zagospodarowania przestrzennego dla terenów położonych przy ul. Wincentego Witosa i ul. Składowej w Zabrze”.

2. Granice obszaru objętego planem zostały oznaczone na załączniku graficznym stanowiącym integralną część niniejszej uchwały.


3. Dopuszcza się etapowe sporządzanie i uchwalanie miejscowego planu zagospodarowania przestrzennego.

§ 2. Wykonanie uchwały powierza się Prezydentowi Miasta.

§ 3. Uchwała wchodzi w życie z dniem podjęcia.

Przewodniczący Rady Miasta
Zabrze

mgr Marian Czochara

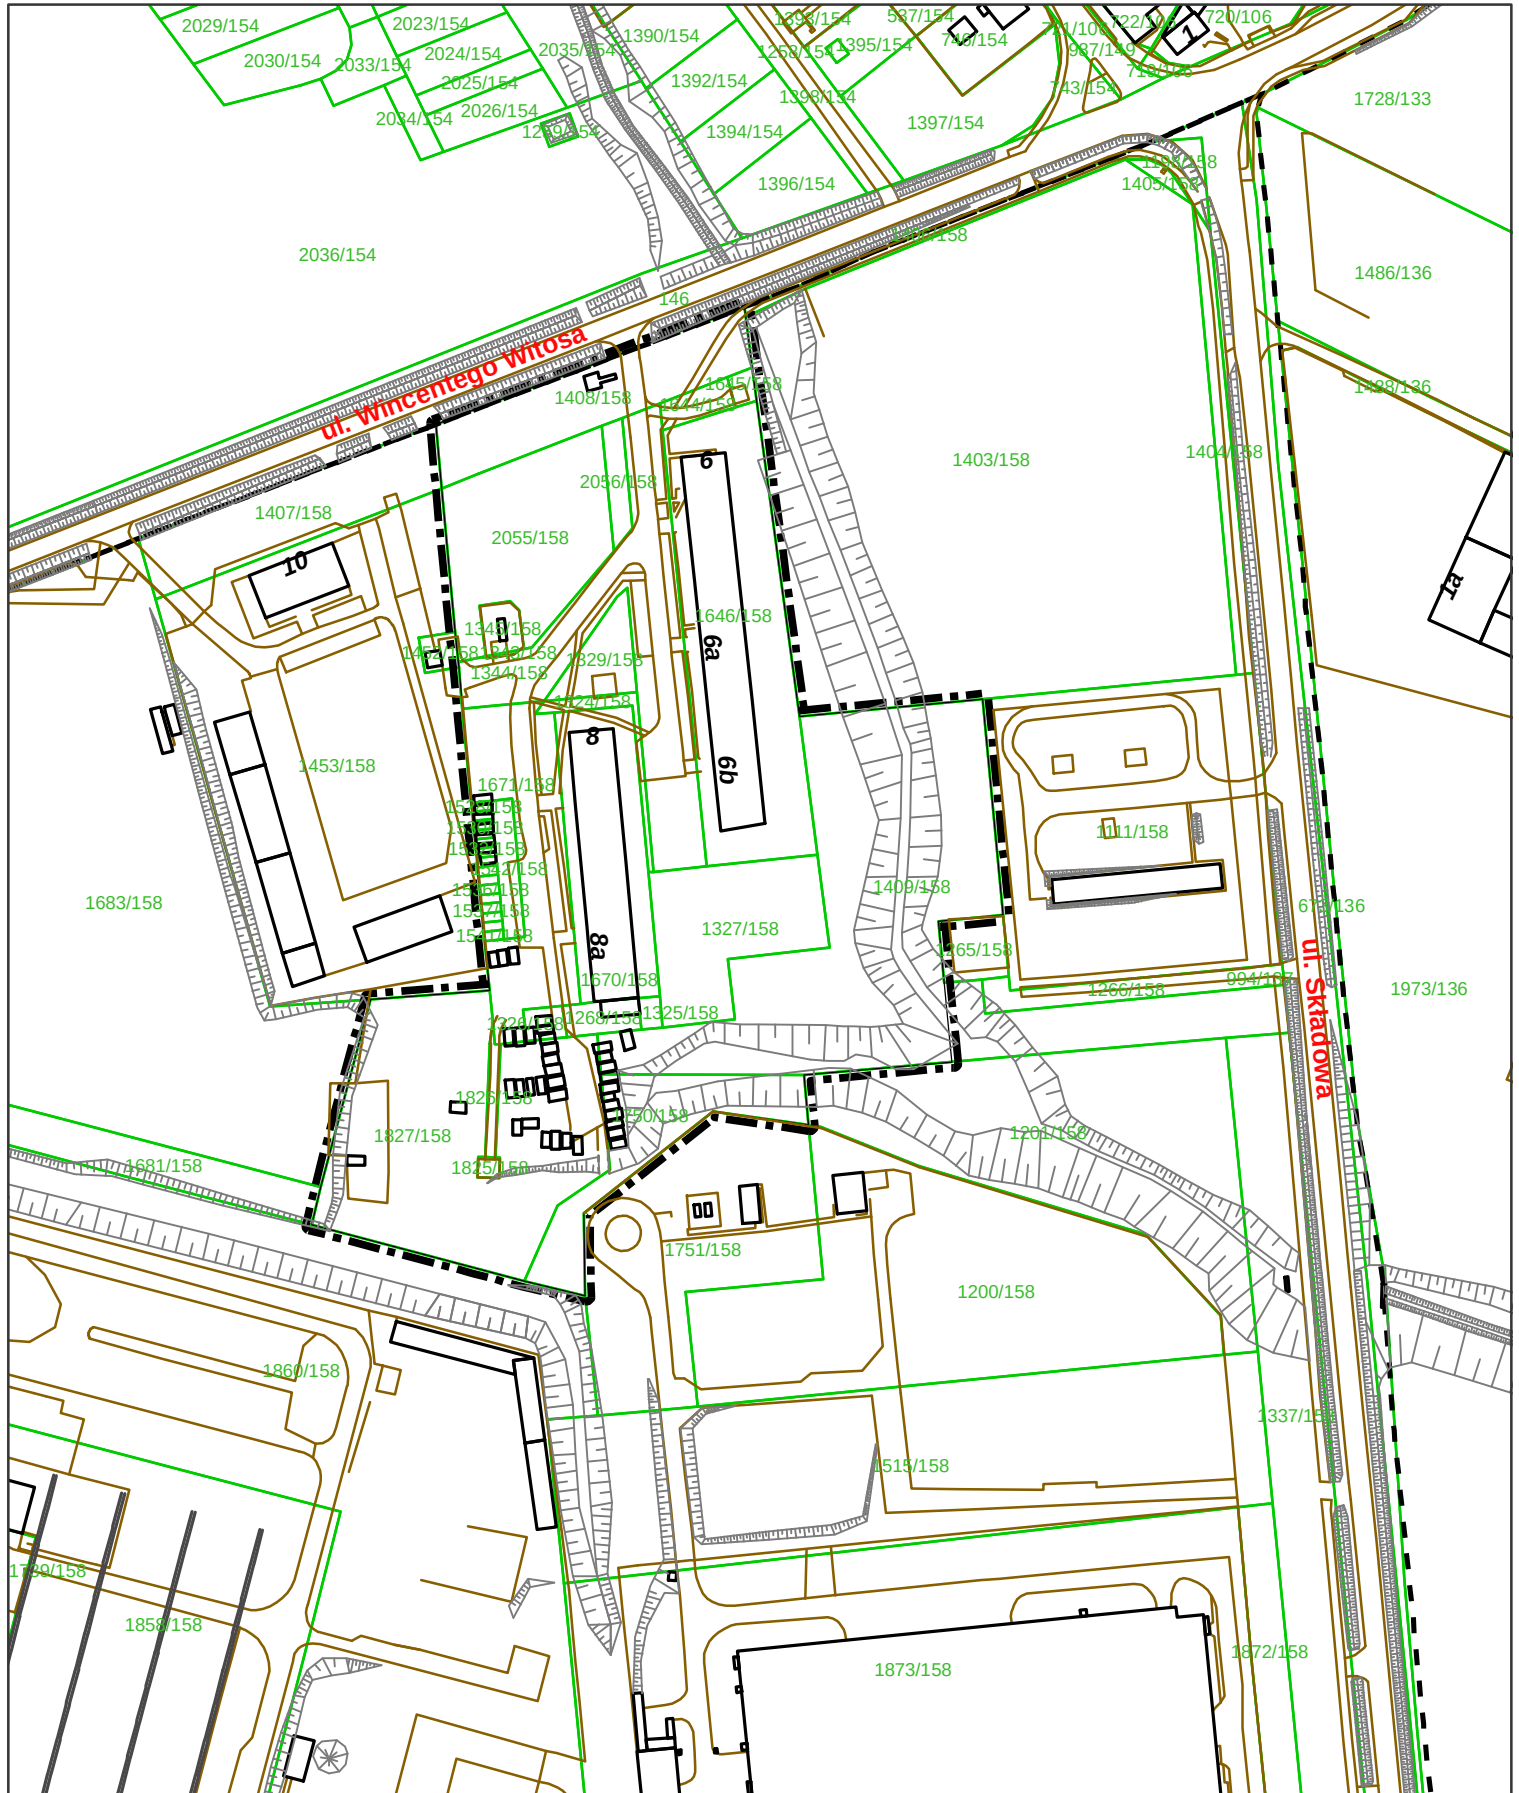

Legenda:



granica sporządzania planu miejscowego

skala 1:2500

