

UWAGA! Wszystkie wymiary i ilości sprawdzić na placu budowy


PROJEKT WYKONAWCZY

Branża: architektura

Zespół projektowy:	nr upr.	podpis
mgr inż. arch. PROJEKTOWAŁ: Grzegorz Tkacz	16/10/SLOKK	
mgr inż. arch. Tomasz Borkowski	141/SWOKK/2012	
OPRACOWAŁ:		
mgr inż. arch. Piotr Łukasik		
mgr inż. arch. Weronika Seichter		
mgr inż. arch. Karolina Rudnicka -Gonzato		

PROJEKTPLUSARCHITEKCI
s.c. Grzegorz Tkacz, Tomasz Borkowski

Plac Krakowski 10, 41-800 Zabrze
tel./fax +48 32 235 22 99, 271 24 32, projektplus.pl
NIP: 648 265 54 57, REGON 240835434

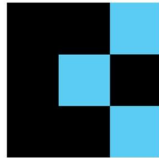

CAD: Archicad 11/PPA
Licencja nr 111215924

Nazwa inwestycji:
PROJEKT BUDOWLANY ZAMIENNY DO PROJEKTU POD NAZWĄ:
„Przebudowa i zmiana sposobu użytkowania istniejącego budynku magazynowo - biurowego zlokalizowanego przy ul. Stalmacha 7 w Zabrzu na budynek usługowy CUS” w ramach inwestycji :
„Przebudowa i zmiana sposobu użytkowania istniejącego budynku magazynowo-biurowego zlokalizowanego przy ul. Stalmacha 7 w Zabrzu na budynek usługowy CUS z przeznaczeniem na cele gospodarcze, edukacyjne i kulturalne, rozbiórka istniejącego obiektu parterowego przylegającego do budynku, dobudowa pomieszczeń sanitarno- higienicznych oraz budowa parkingu naziemnego dla samochodów osobowych wraz z zagospodarowaniem terenu i infrastrukturą towarzyszącą”


Inwestor:
Miasto Zabrze
ul. Powstańców Śląskich 5-7
41-800 Zabrze

Adres inwestycji: **ul. Stalmacha 7 / ul.Cmentarna**
41-800 Zabrze


Nazwa rysunku:
Rzut I piętra

Data: KWIECIEŃ 2019	Skala: 1:150	Nr Rys.: 01.2
Format druku: A3		

Kopiowanie, powielanie i dokonywanie zmian w projekcie bez zgody autora zabronione. (Ustawa o prawie autorskim i prawach pokrewnych z dn. 04.02.1994r.) Udostępnianie tylko jako wydruk w kolorze.

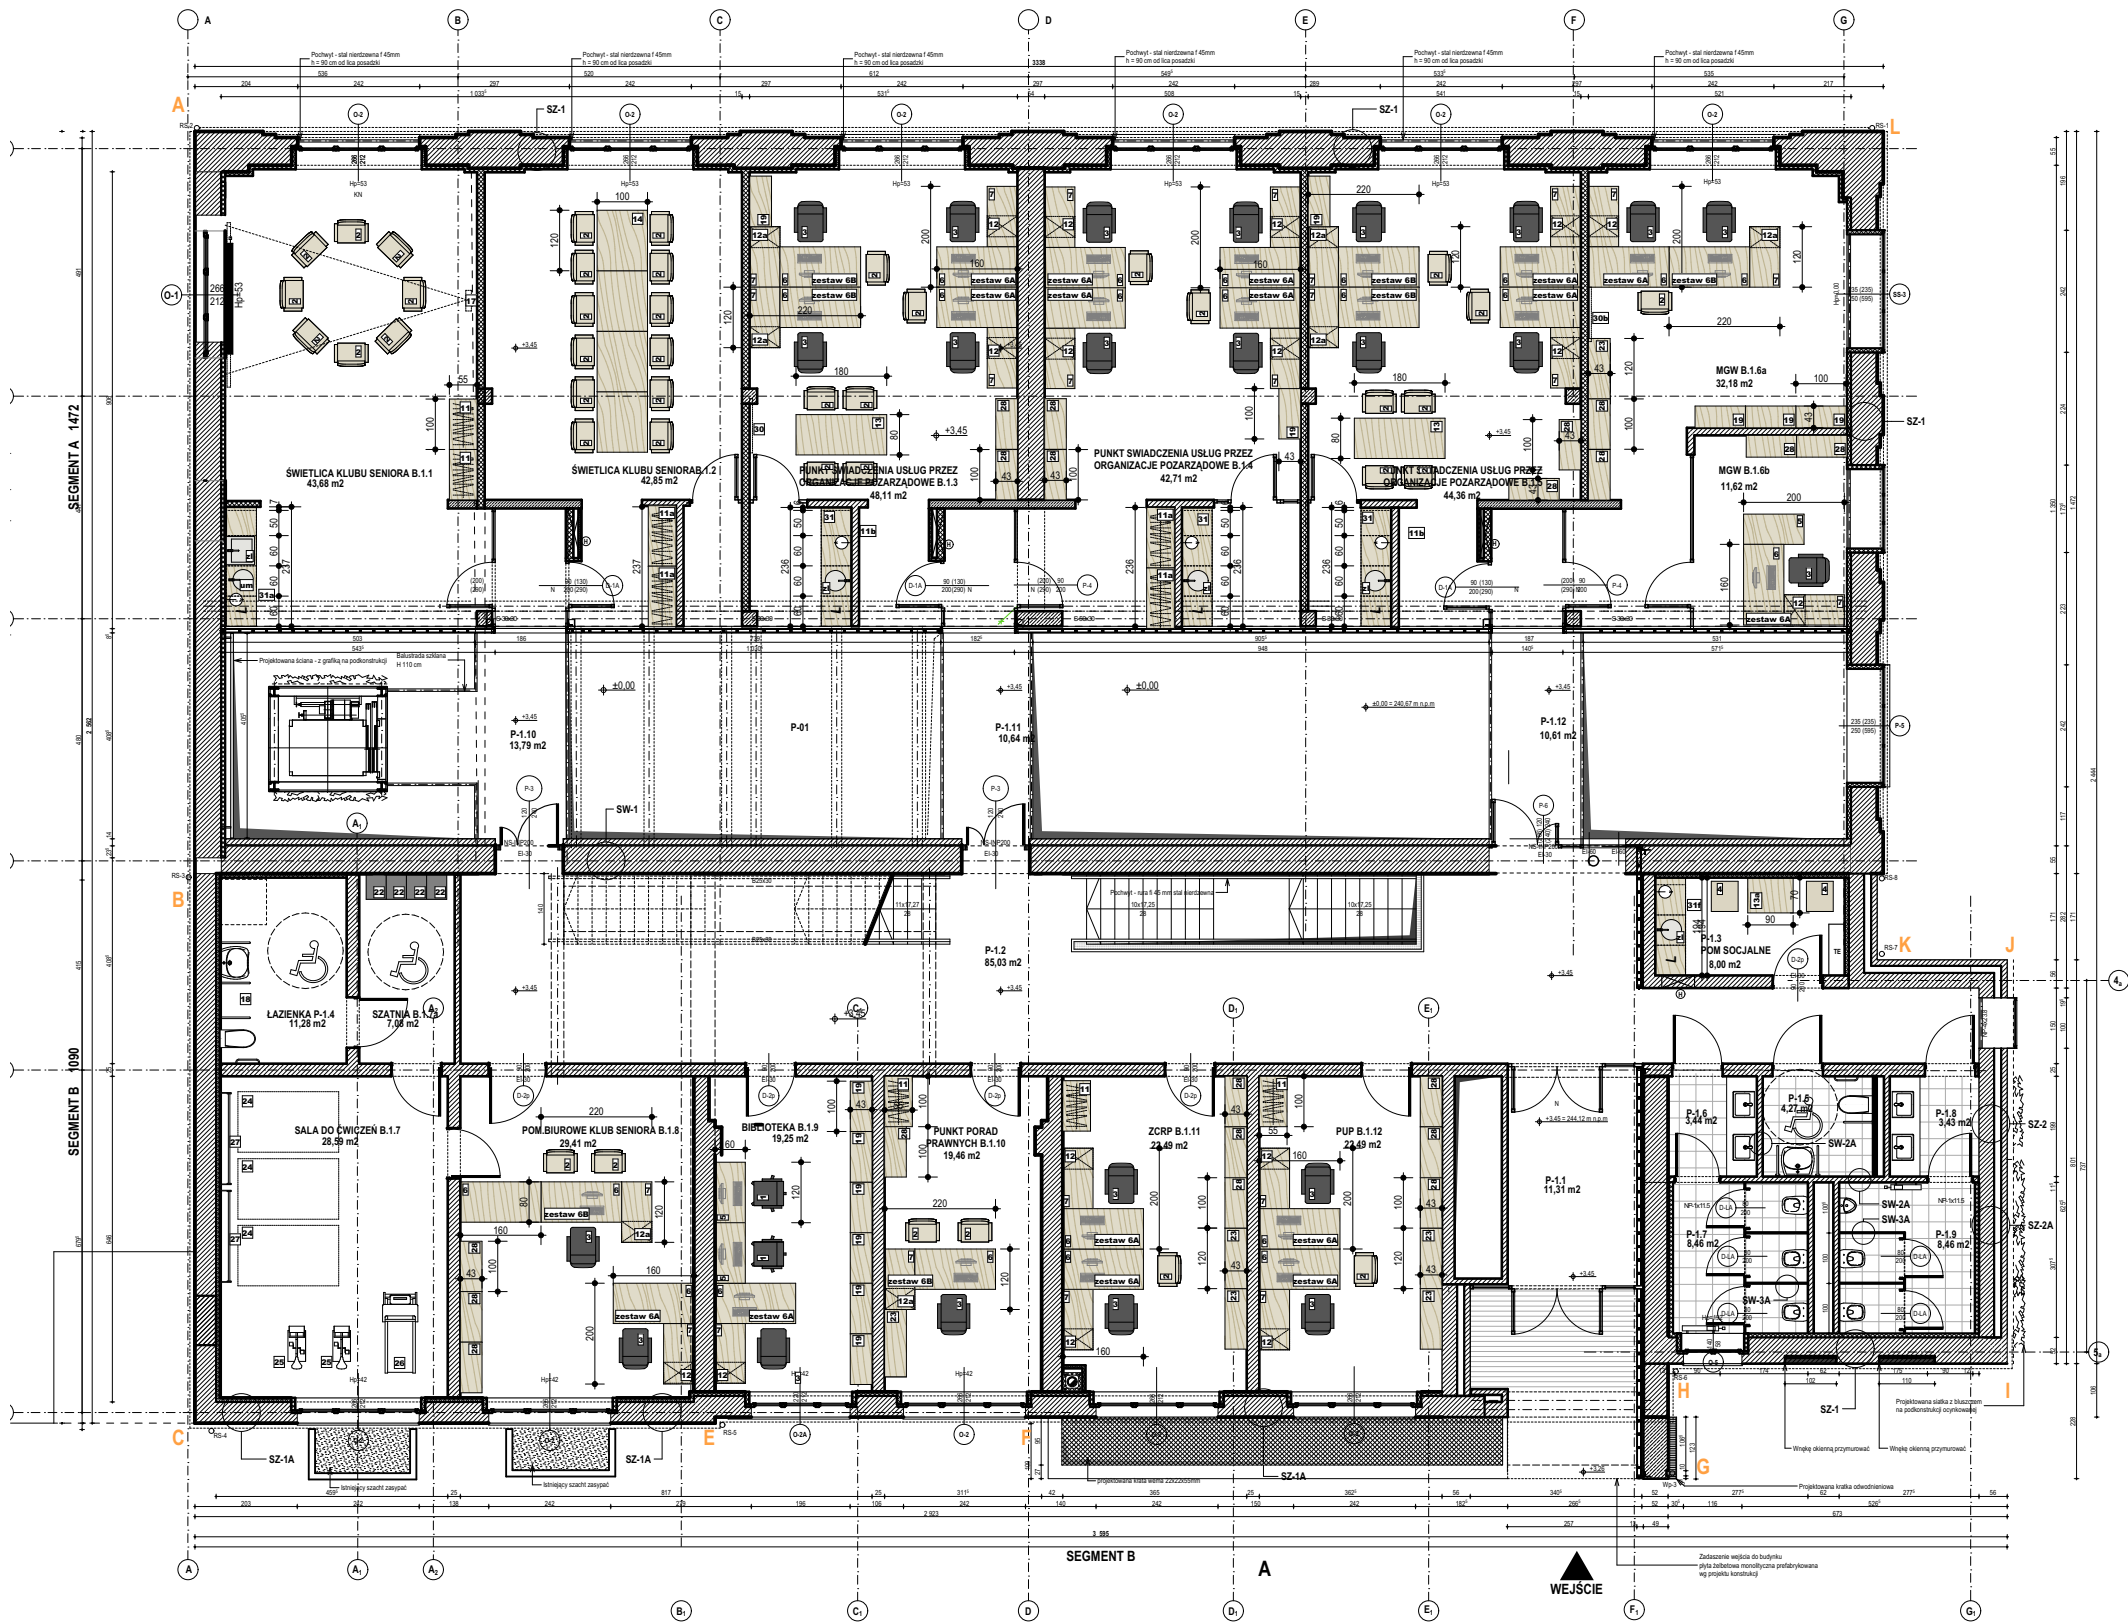

SCHEMAT FUNKCJONALNY I PIĘTRA

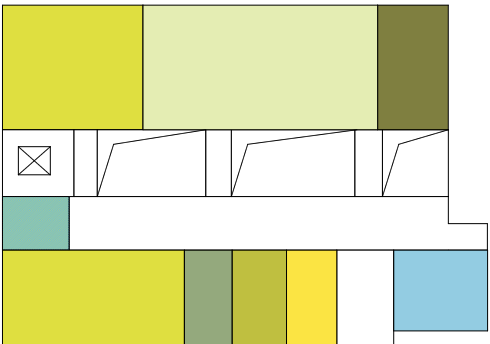

- ORGANIZACJE POZARZĄDOWE
- KLUB SENIORA
- MGW
- PUB
- ZCRP
- PUNKT PORAD PRAWNYCH
- SANITARIATY
- KOMUNIKACJA

WYPOSAŻENIE : LEGENDA

- 14 Stolik kawowy
- 17 Projektor
- 18 Krzesło obrotowe na kółkach
- 19 Krzesło konferencyjne
- 20 Fotel obrotowy na kółkach
- 21 Krzesło kuchenne
- 22 Blatko 60 x120 cm
- 23 Blatko 160x80 cm
- 24 Dostawka do blatu
- 25 Zestaw 6, 7 i 12
- 26 Zestaw 6, 7 i 12a
- 27 Szafka warsztatowa
- 28 Regal z półkami na zabawki
- 29 Komoda dziecięca
- 30 Szafa ubraniowa 55x100 cm
- 31 Szafka na kółkach typu organizer
- 32 Szafka na kółkach typu organizer
- 33 Stół kuchenny
- 34 Stół konferencyjny moduł 100x120 cm
- 35 Stół warsztatowy
- 36 Wyposażenie dla niepełnosp.
- 37 Szafka z półkami na segregatory
- 38 Stolik dziecięcy
- 39 Krzesło dziecięce
- 40 Szafka z szatni
- 41 Komoda
- 42 Materac
- 43 Rowerek
- 44 Bieżnia
- 45 Orabinka
- 46 Szafka z półkami
- 47 Przewijak wiszący
- 48 Tablica korkowa bądź suchościeralna
- 49 Aneks socjalny
- 50 Lustro
- 51 Kanapa 2-osobowa
- 52 Foteliki dziecięcy
- 53 Zlew gospodarczy