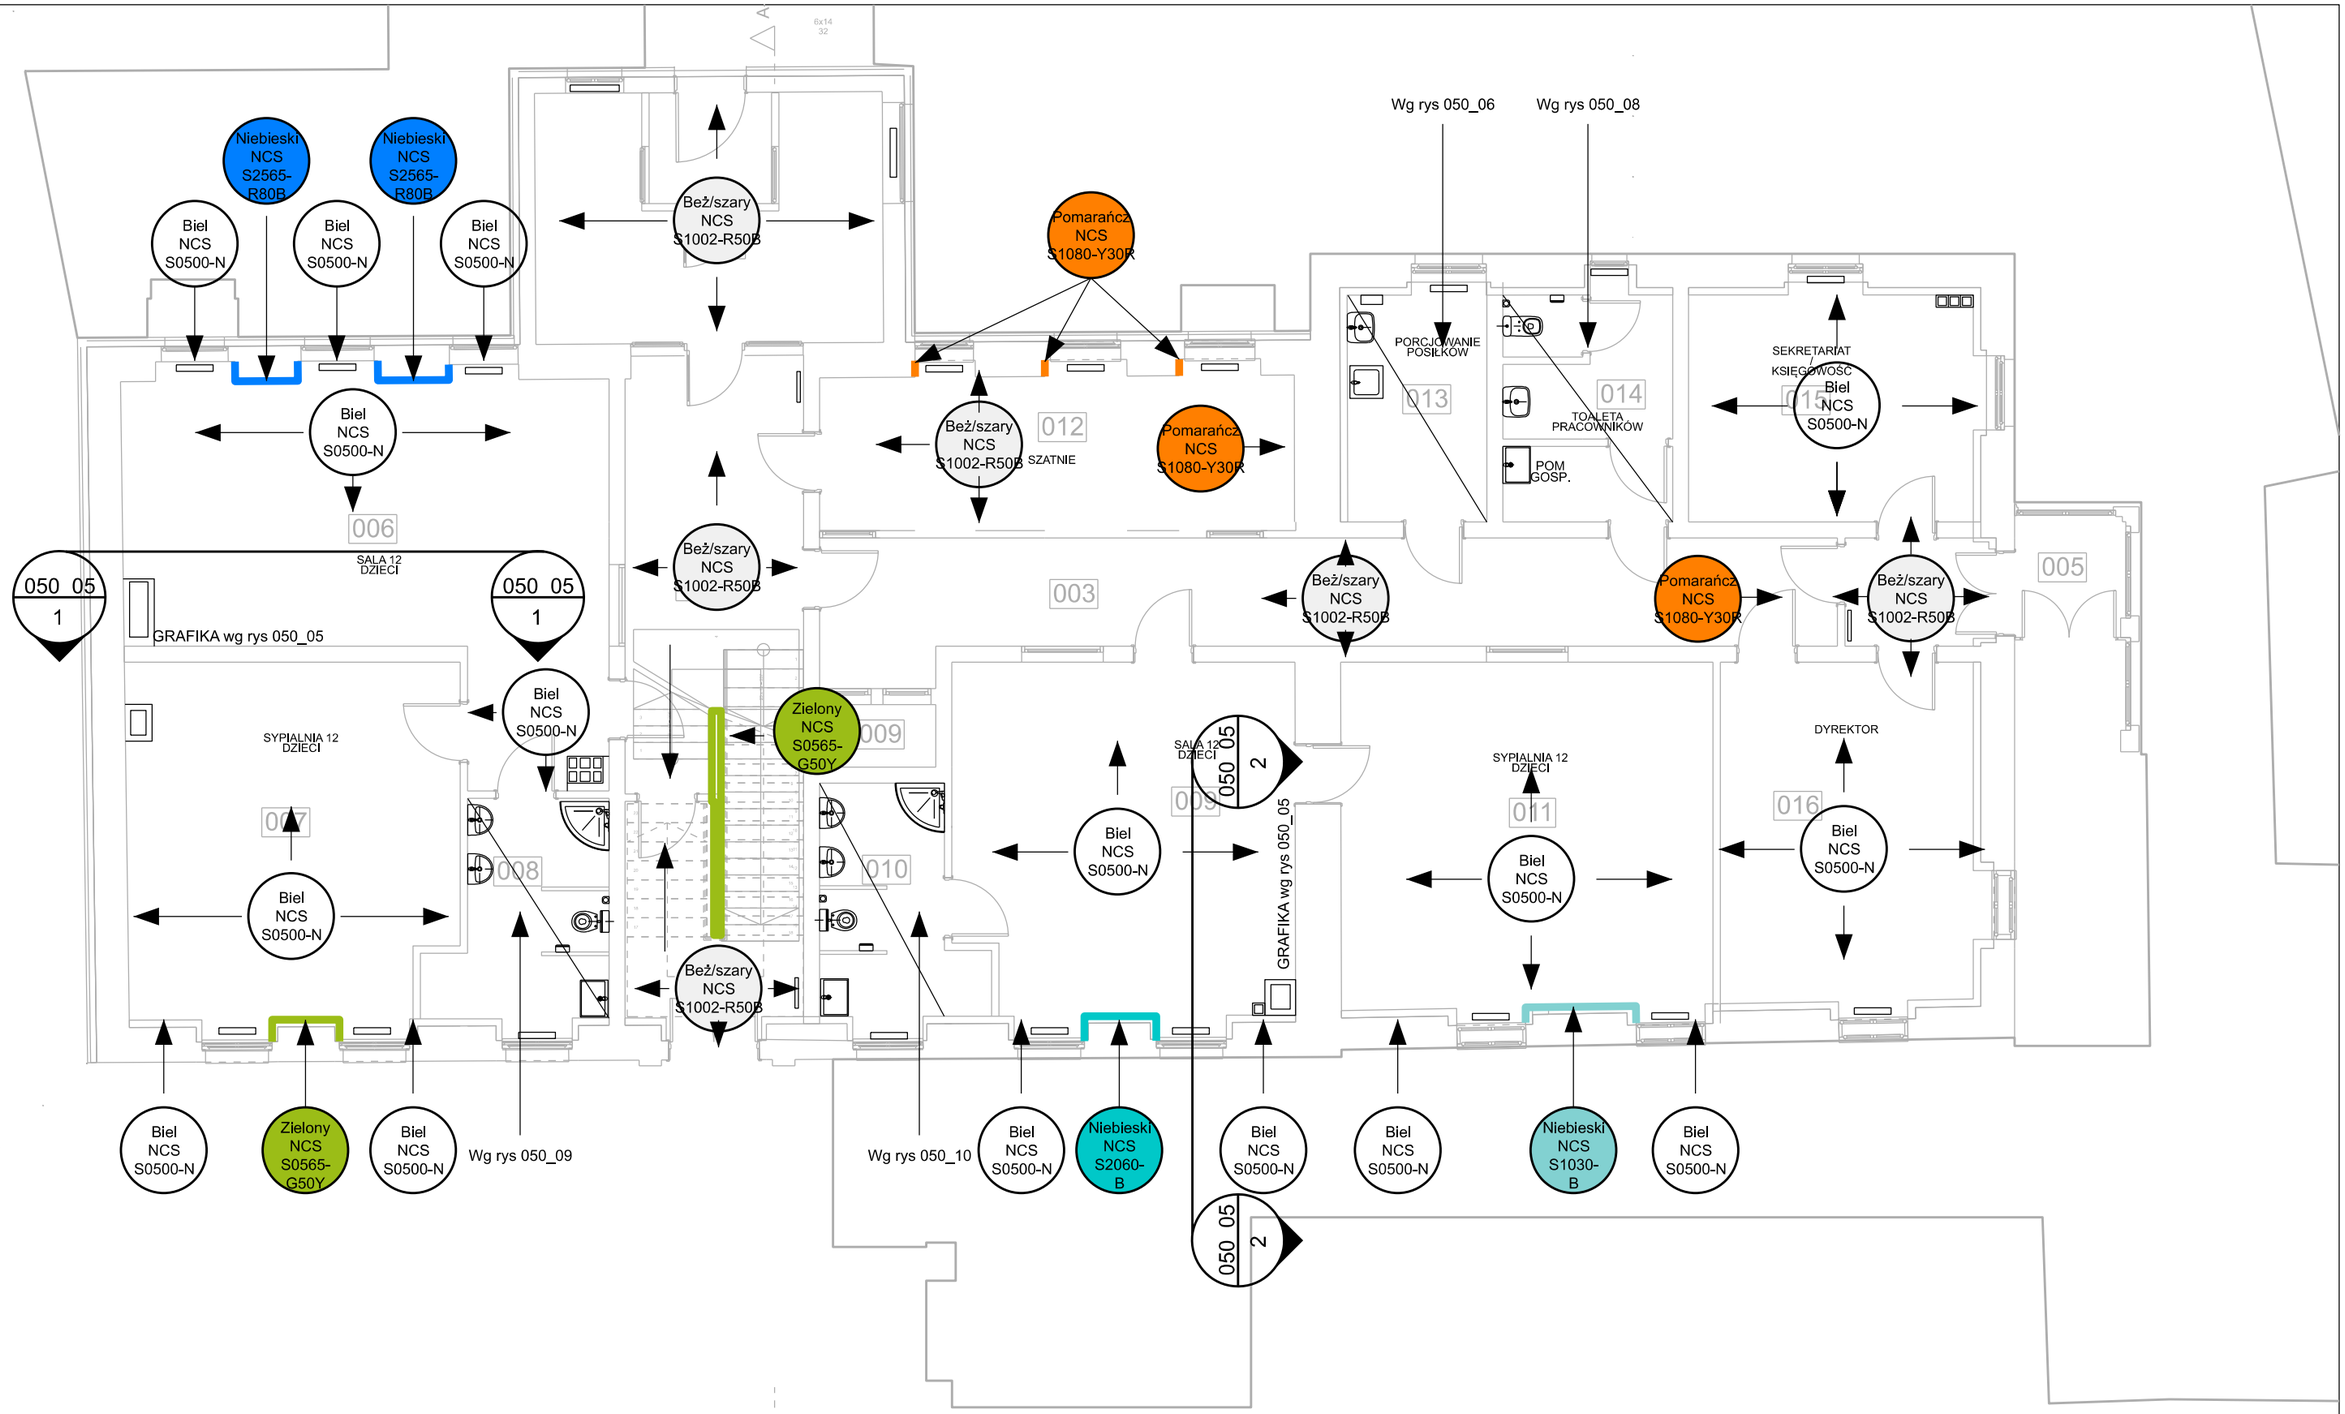

INWESTOR	Zarząd Budynków Mieszkaniowych – Towarzystwo Budownictwa Społecznego Sp. z o.o., Plac Warszawski 10, 41-800 Zabrze			Meritum Projekt Monika Totoś ul. Niedbalskiego 5/3 44-121 Gliwice NIP: 631 250 1620 REGON: 36 52 86 290	
OBIEKT	Żłobek				
TEMAT	Projekt przebudowy wraz z termomodernizacją i zmianą sposobu użytkowania budynku znajdującego się przy ul. M. Niedziałkowskiego nr 2 w Zabrzu (centrum północ) na działce nr 1204/90 na żłobek.			BRANŻA	ARCHIT.
				FAZA	P.W.
NAZWA RYS.	RZUT PARTERU - KOLORYSTYKA ŚCIAN			DATA	Sierpień 2017
PROJEKTOWAŁ:	mgr inż. arch. Michał Tyński	-		SKALA	1:100 / A3
OPRACOWAŁ:	mgr inż. arch.	-		PROJEKT CHRONIONY PRAWEM AUTORSKIM	NR RYS. 050_04
SPRAWDZIŁ:	mgr inż. arch.	-			