

**UCHWAŁA NR X/104/15
RADY MIASTA ZABRZE**

z dnia 18 maja 2015 r.

w sprawie: zmiany uchwały nr XLI/609/13 Rady Miasta Zabrze z dnia 15 lipca 2013 r. w sprawie przystąpienia do sporządzania miejscowego planu zagospodarowania przestrzennego pod nazwą „miejscowy plan zagospodarowania przestrzennego dla terenów przy cmentarzu w Zabrzu Grzybowicach”.

Na podstawie art. 18 ust. 2 pkt 15 w związku z art. 7 ust. 1 pkt 1 ustawy z dnia 8 marca 1990 roku o samorządzie gminnym (tekst jednolity Dz. U. z 2013 roku poz. 594 z późn. zm.) oraz art. 14 ust. 1, art. 27 ustawy z dnia 27 marca 2003 roku o planowaniu i zagospodarowaniu przestrzennym (tekst jednolity Dz. U. z 2015r, poz. 199) na wniosek Prezydenta Miasta,

**RADA MIASTA ZABRZE
UCHWAŁA**

§ 1.

1. Zmienić załącznik nr 1 do uchwały nr XLI/609/13 Rady Miasta Zabrze z dnia 15 lipca 2013 r. w sprawie przystąpienia do sporządzania miejscowego planu zagospodarowania przestrzennego pod nazwą: „miejscowy plan zagospodarowania przestrzennego dla terenów przy cmentarzu w Zabrzu Grzybowicach”.

2. Granice obszaru objętego planem, po zmianie granicy, zostały oznaczone na załączniku graficznym nr 1 stanowiącym integralną część niniejszej uchwały.

§ 2.


Wykonanie uchwały powierza się Prezydentowi Miasta.

§ 3.

Uchwała wchodzi w życie z dniem podjęcia.

Przewodniczący Rady Miasta
Zabrze

mgr Marian Czochara

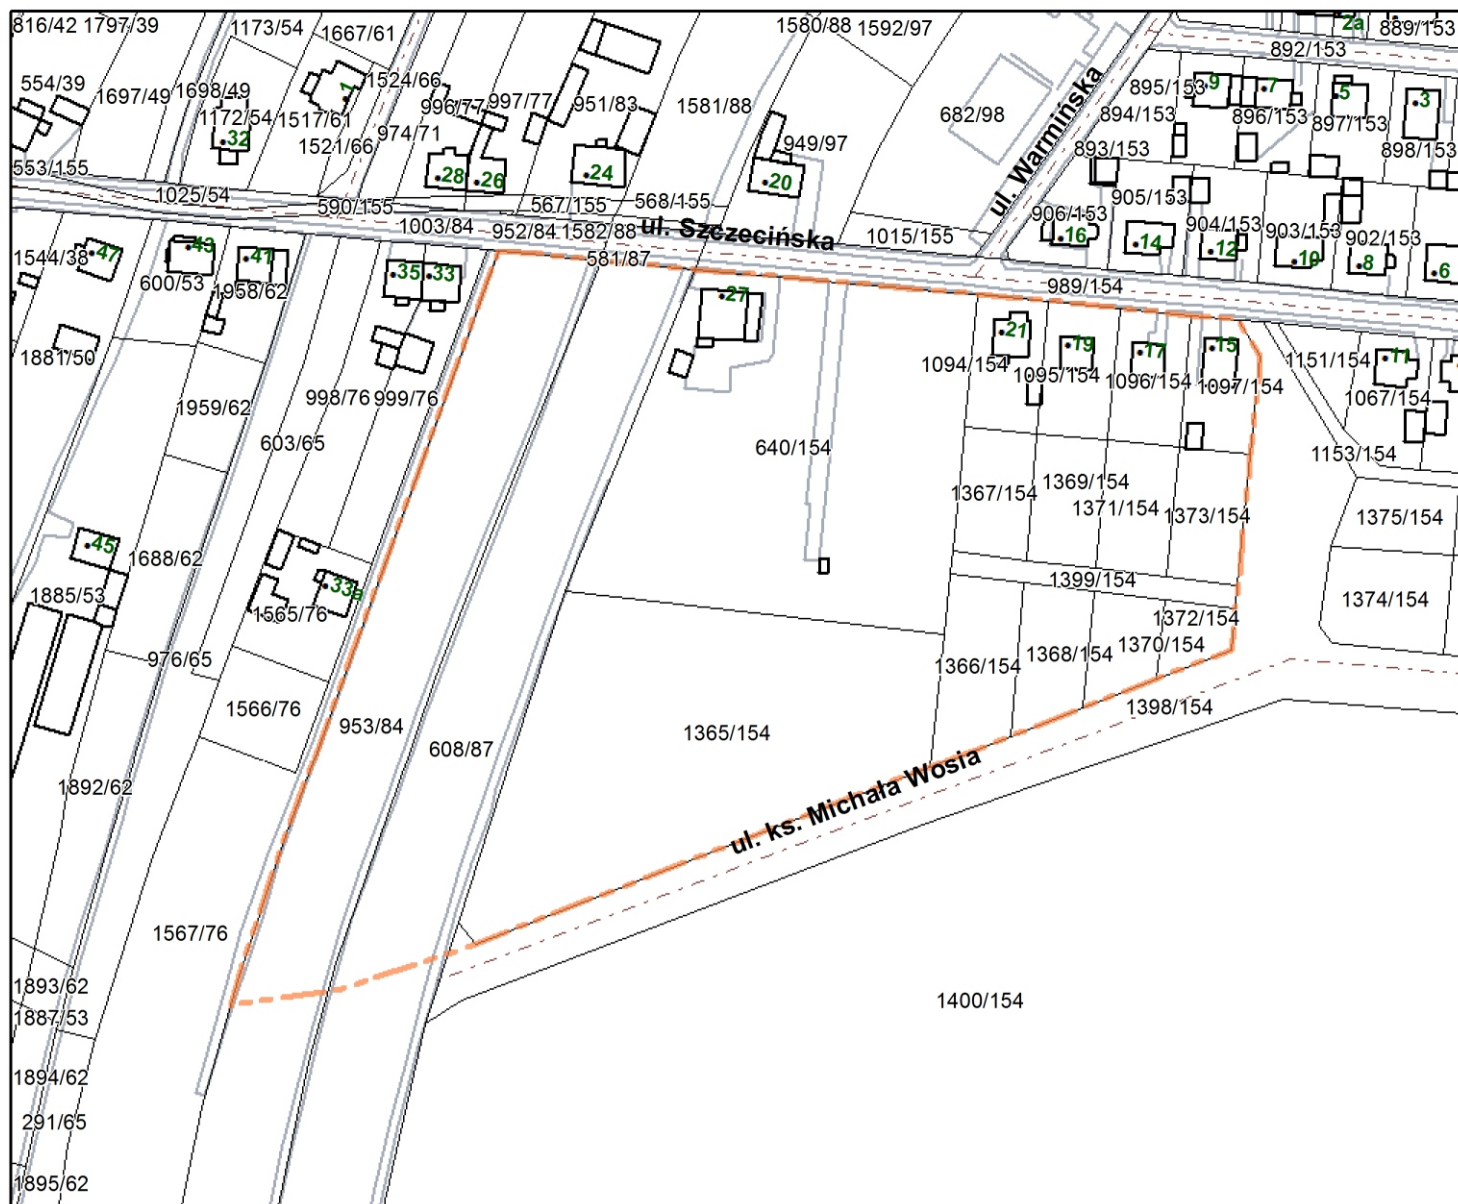

skala: 1 : 2 000



LEGENDA

 obszar sprzedania planu po zmianie granicy

