


Mieszkanie nr 6 przy ul. Grota-Róweckiego 19 w Zabrze

Skala 1:50

wys 265

głównik
dywanika

piec gazowy do c.o.

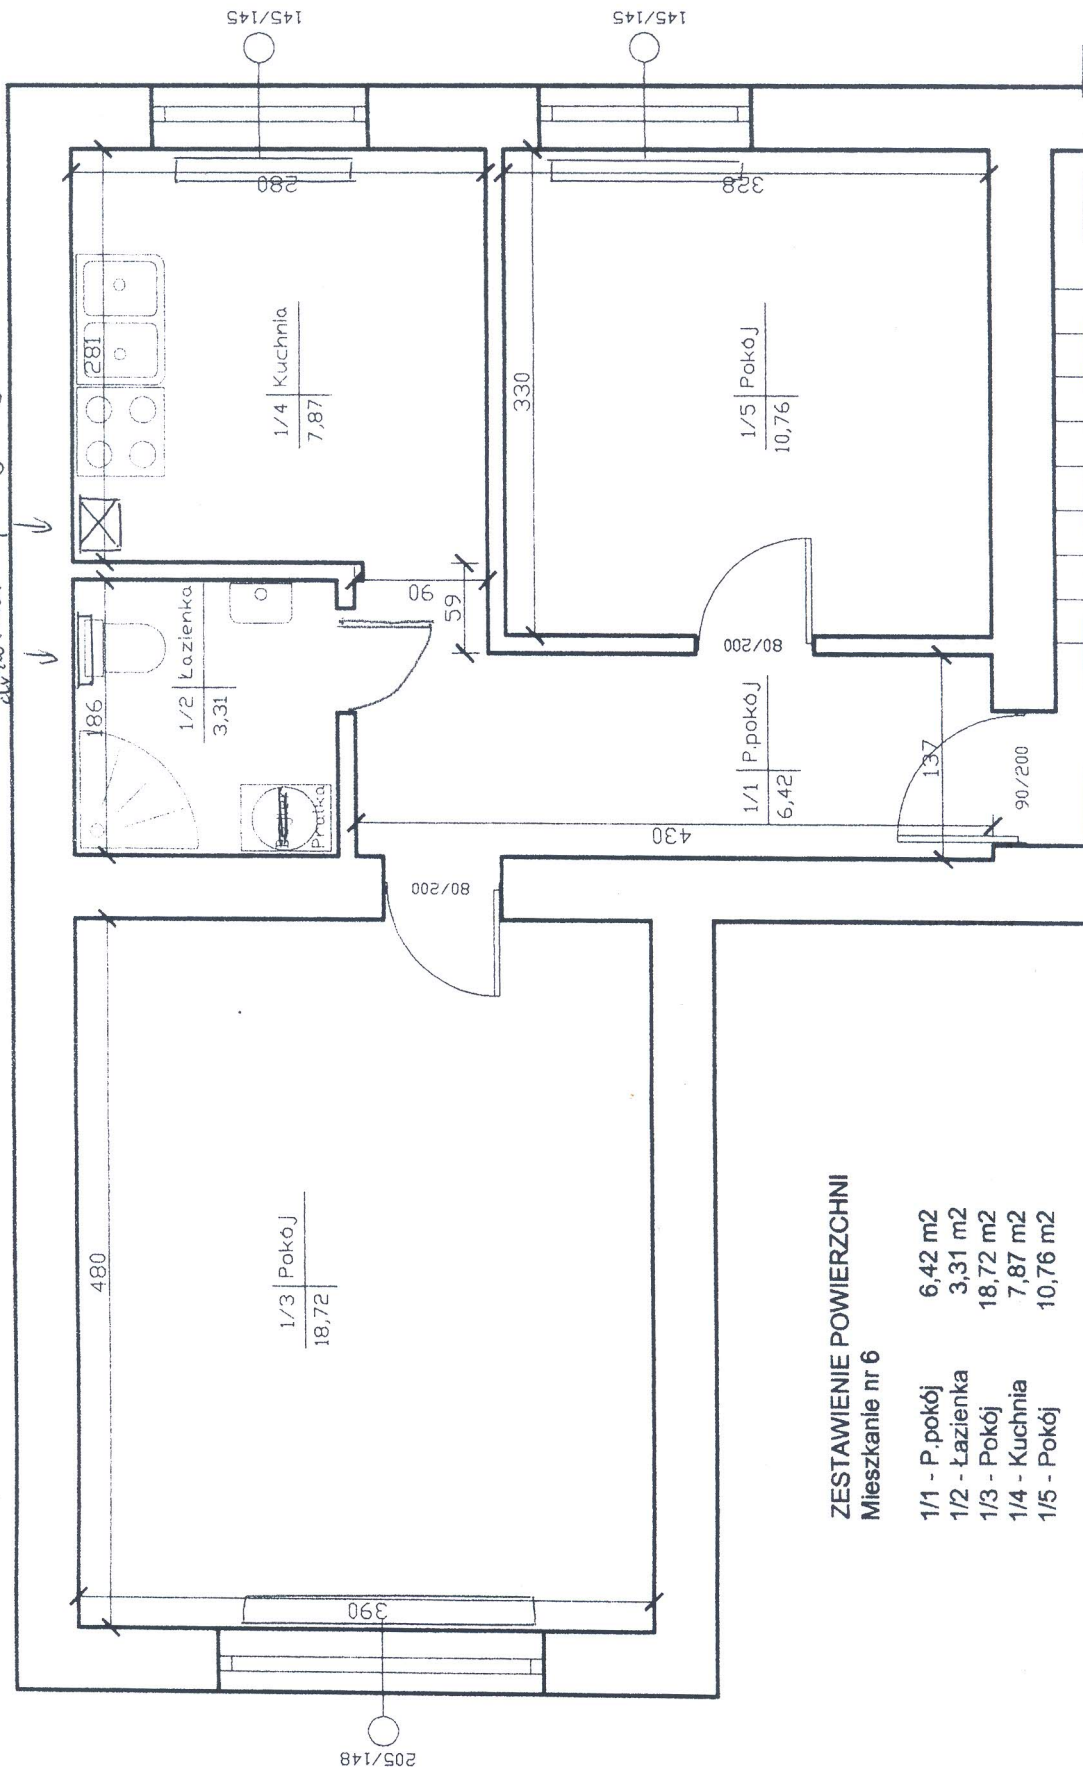

ZESTAWIENIE POWIERZCHNI

Mieszkanie nr 6

1/1 - P.pokój	6,42 m ²
1/2 - Łazienka	3,31 m ²
1/3 - Pokój	18,72 m ²
1/4 - Kuchnia	7,87 m ²
1/5 - Pokój	10,76 m ²

Razem: 47,08 m²

INWESTOR	TEMAT	TREŚĆ
	Szkic mieszkania nr 6 w budynku przy ul. Grota-Róweckiego 19 w Zabrze	PROPONOWANE ZMIANY
Projektował	Pracownia	Skala
Opracował	Podpis	Rys. nr
		1:50
		2