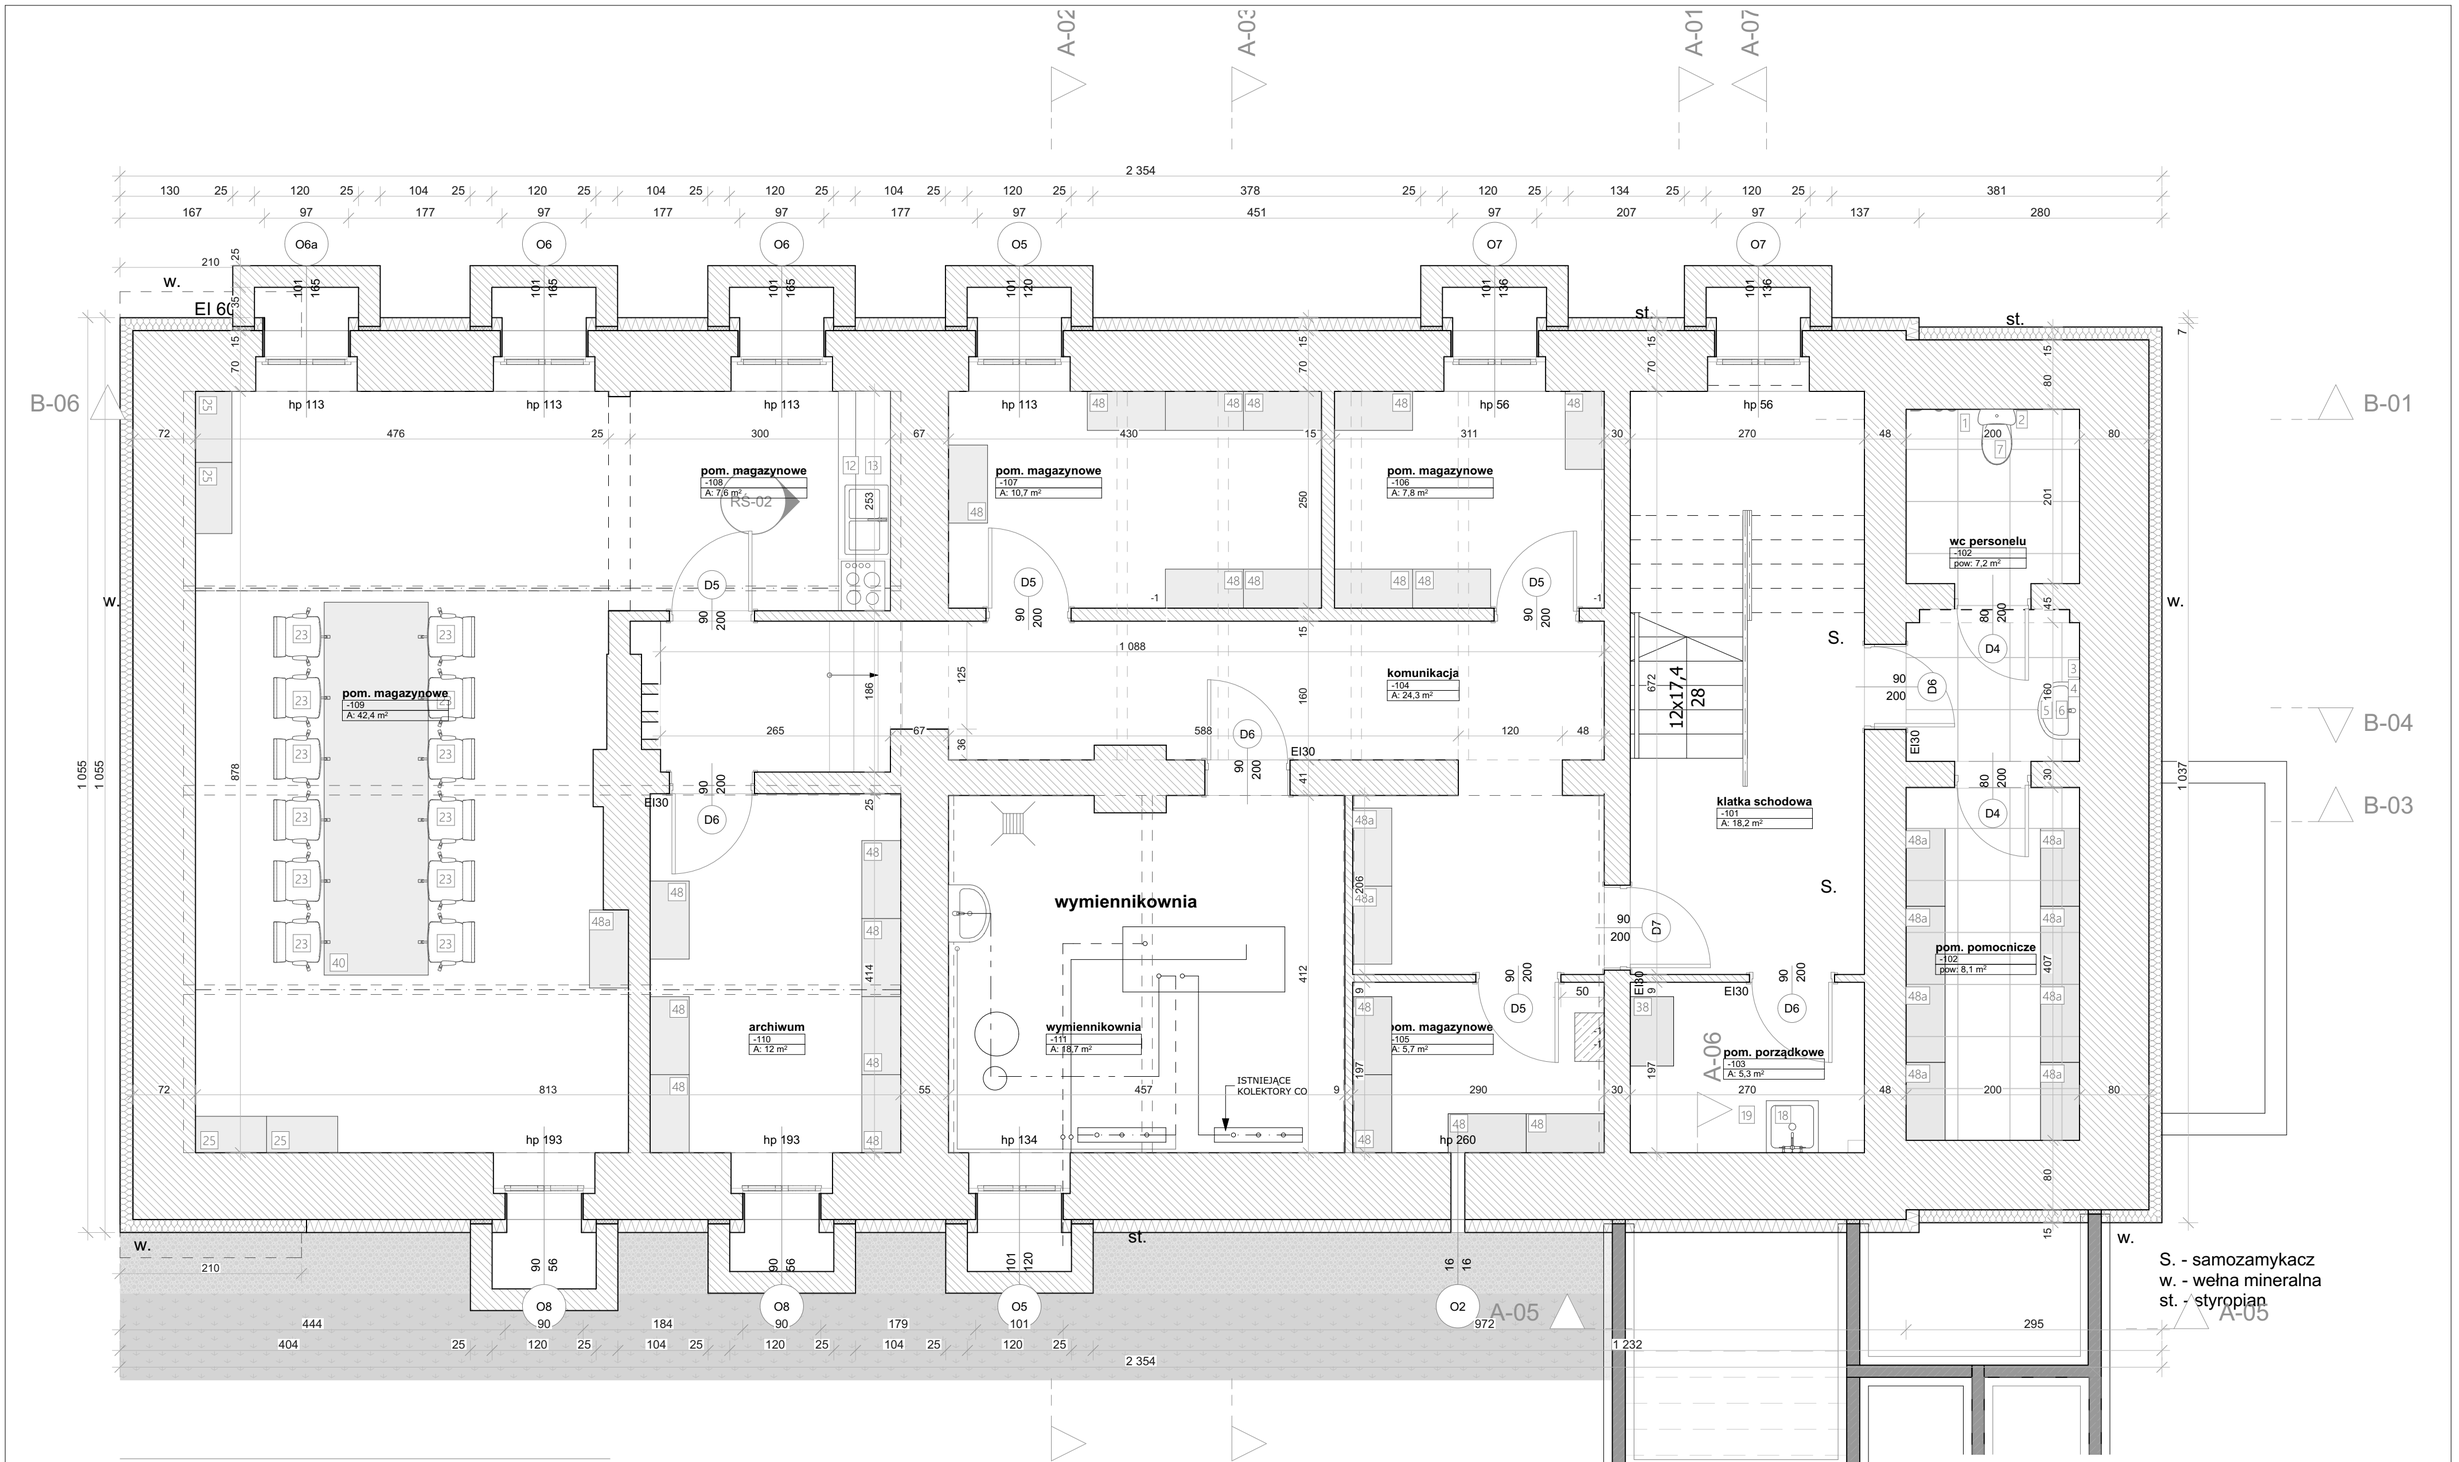

Zestawienie pomieszczeń

Kondygnacja	Nr	Nazwa pomieszczenia	Powierzchnia
Piwnica			
	-101	klatka schodowa	18,2
	-102	pom. pomocnicze	8,1
	-102	wc personelu	8,1
	-103	pom. porządkowe	5,3
	-104	komunikacja	24,3

-105	pom. magazynowe	5,7
-106	pom. magazynowe	7,8
-107	pom. magazynowe	10,7
-108	pom. magazynowe	7,6
-109	pom. magazynowe	42,4
-110	archiwum	12,0
-111	wymiennikownia	18,7
		168,9 m²

Temat projektu:
Projekt przebudowy budynku przy ul. Park Hutniczy 8 w Zabrzu wraz ze zmianą sposobu użytkowania na potrzeby Centrum Rozwoju Rodziny

Inwestor
Miasto Zabrze, ul. Powstańców Śląskich 5-7, 41-800 Zabrze

Tytuł rysunku
Arnżacja-Rzut piwnicy

Meritum Projekt
Monika Totoś
44-121 Gliwice
ul. Niedbalskiego 5/3

PROJEKTOWAŁ: mgr inż arch. Marcin Kruszyński	Nr uprawnień 60/06/SLOKK/II	Podpis	Skala
Opracował	Nr uprawnień	Podpis	
Sprawdził: mgr inż arch. Maciej Dołhun	Nr uprawnień 52/08/SLOKK/II	Podpis	Nr rysunku A.22
Branża: ARCHITEKTURA	Stadium: PB	Data: Kwiecień 2018	