


MŁODZIEŻOWA 6 m1

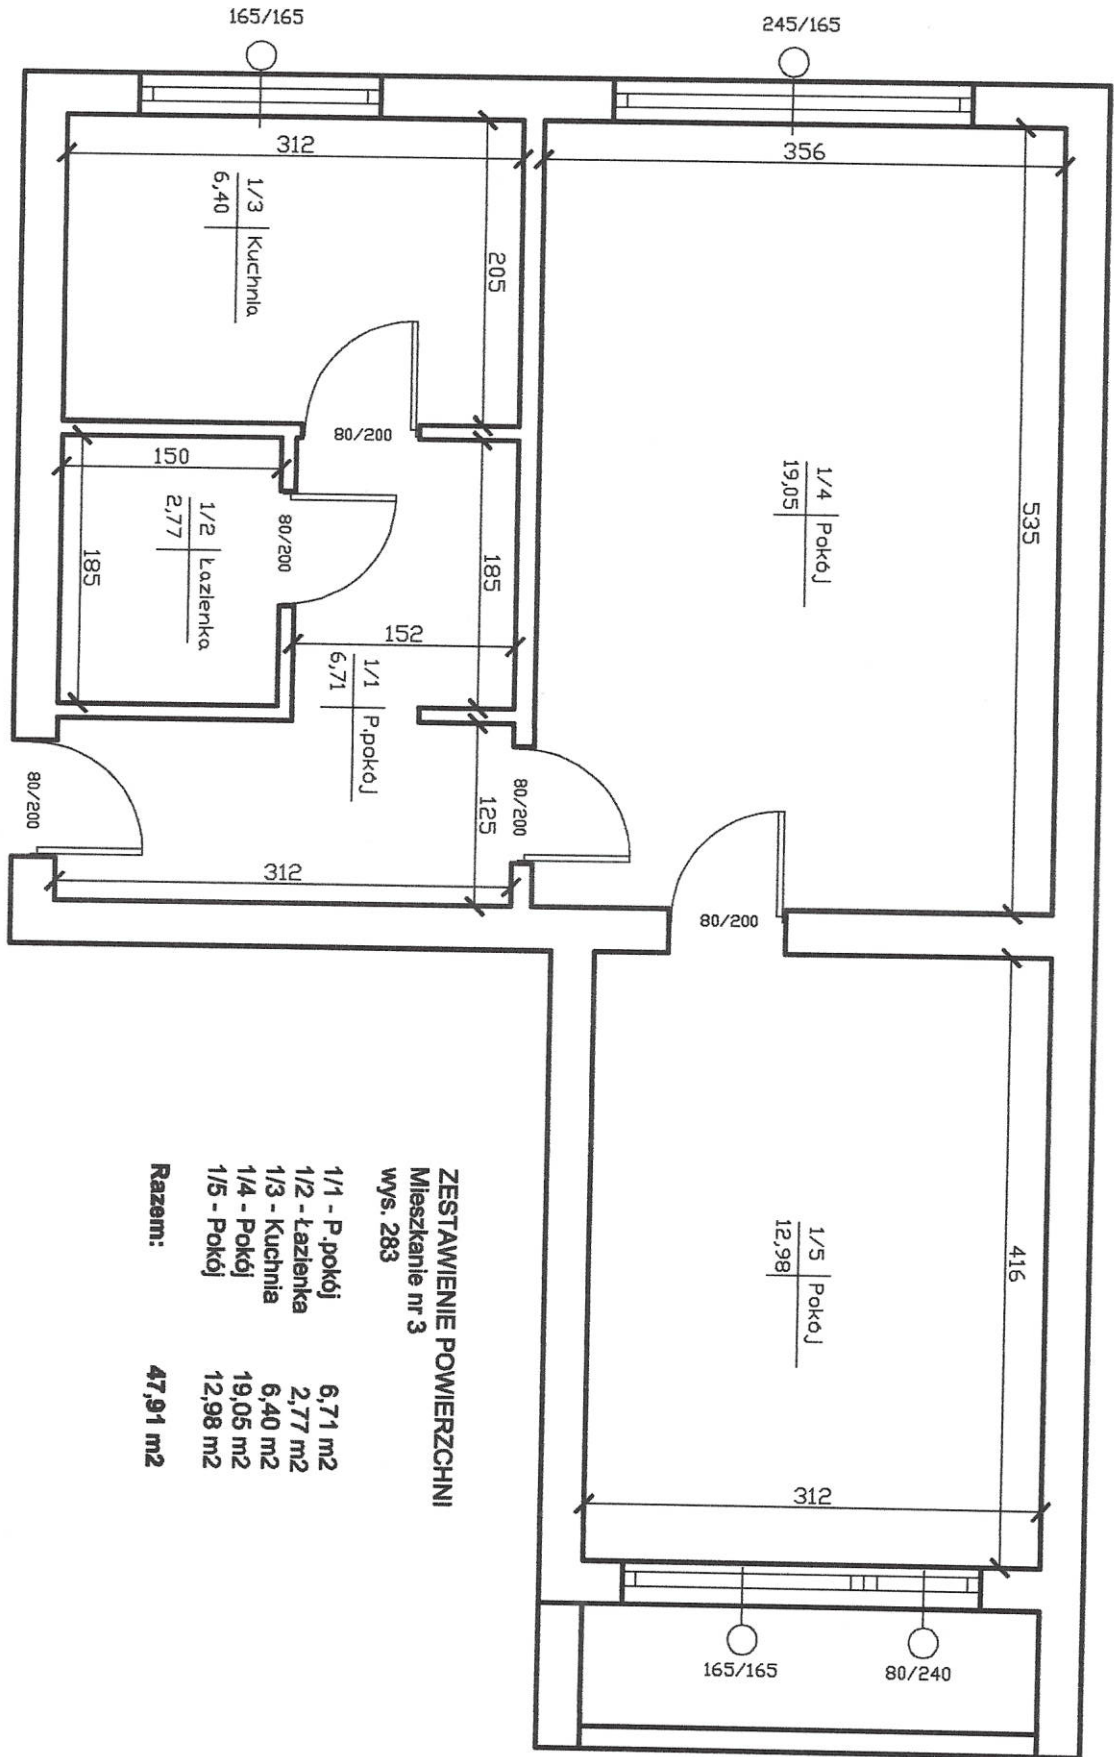

ZESTAWIENIE POWIERZCHNI Mieszkanie nr 3 wys. 283

1/1 - P.pokój	6,71 m ²
1/2 - Łazienka	2,77 m ²
1/3 - Kuchnia	6,40 m ²
1/4 - Pokój	19,05 m ²
1/5 - Pokój	12,98 m ²

Razem: 47,91 m²

PROJEKTOWAŁ	INWESTOR	TEMAT	TRZECIO
Dziś	nie	Szkie mieszkanie nr 1 w budynku przy ul. Młodzieżowej 6 w Zabrze	SZKIC
Podpis	Podpis	Podpis	Rys. nr
02.2021	02.2021	02.2021	1:50 1