

**UCHWAŁA NR LXVI/899/23
RADY MIASTA ZABRZE**

z dnia 17 kwietnia 2023 r.

**w sprawie przystąpienia do sporządzenia miejscowego planu zagospodarowania
przestrzennego pod nazwą: „miejscowy plan zagospodarowania przestrzennego miasta Zabrze dla
terenów w rejonie ul. Macieja Mielżyńskiego oraz Plutonowego Ryszarda Szkubacza”**

Na podstawie art. 18 ust. 2 pkt 15 w związku z art. 7 ust. 1 pkt 1 ustawy z dnia 8 marca 1990 r. o samorządzie gminnym (t.j. Dz. U. z 2023 r. poz. 40 ze zm.) oraz art. 14 ust. 1, art. 27 ustawy z dnia 27 marca 2003 r. o planowaniu i zagospodarowaniu przestrzennym (t.j. Dz. U. z 2022 r. poz. 503 ze zm.), na wniosek Prezydenta Miasta,

uchwała się, co następuje:

§ 1. 1. Przystąpienie do sporządzenia miejscowego planu zagospodarowania przestrzennego pod nazwą:

**„miejscowy plan zagospodarowania przestrzennego miasta Zabrze dla terenów w rejonie ul.
Macieja Mielżyńskiego oraz Plutonowego Ryszarda Szkubacza”.**

2. Granice obszaru objętego planem zostały oznaczone na załączniku graficznym stanowiącym integralną część niniejszej uchwały.

3. Dopuszcza się etapowe sporządzanie i uchwalanie miejscowego planu zagospodarowania przestrzennego.


§ 2. Wykonanie uchwały powierza się Prezydentowi Miasta Zabrze.

§ 3. Uchwała wchodzi w życie z dniem podjęcia.

Przewodnicząca Rady Miasta
Zabrze

mgr inż. Łucja Chrzęstek-Bar

Załącznik do Uchwały
Nr LXVI/899/23 Rady Miasta Zabrze
z dnia 17.04.2023 r.

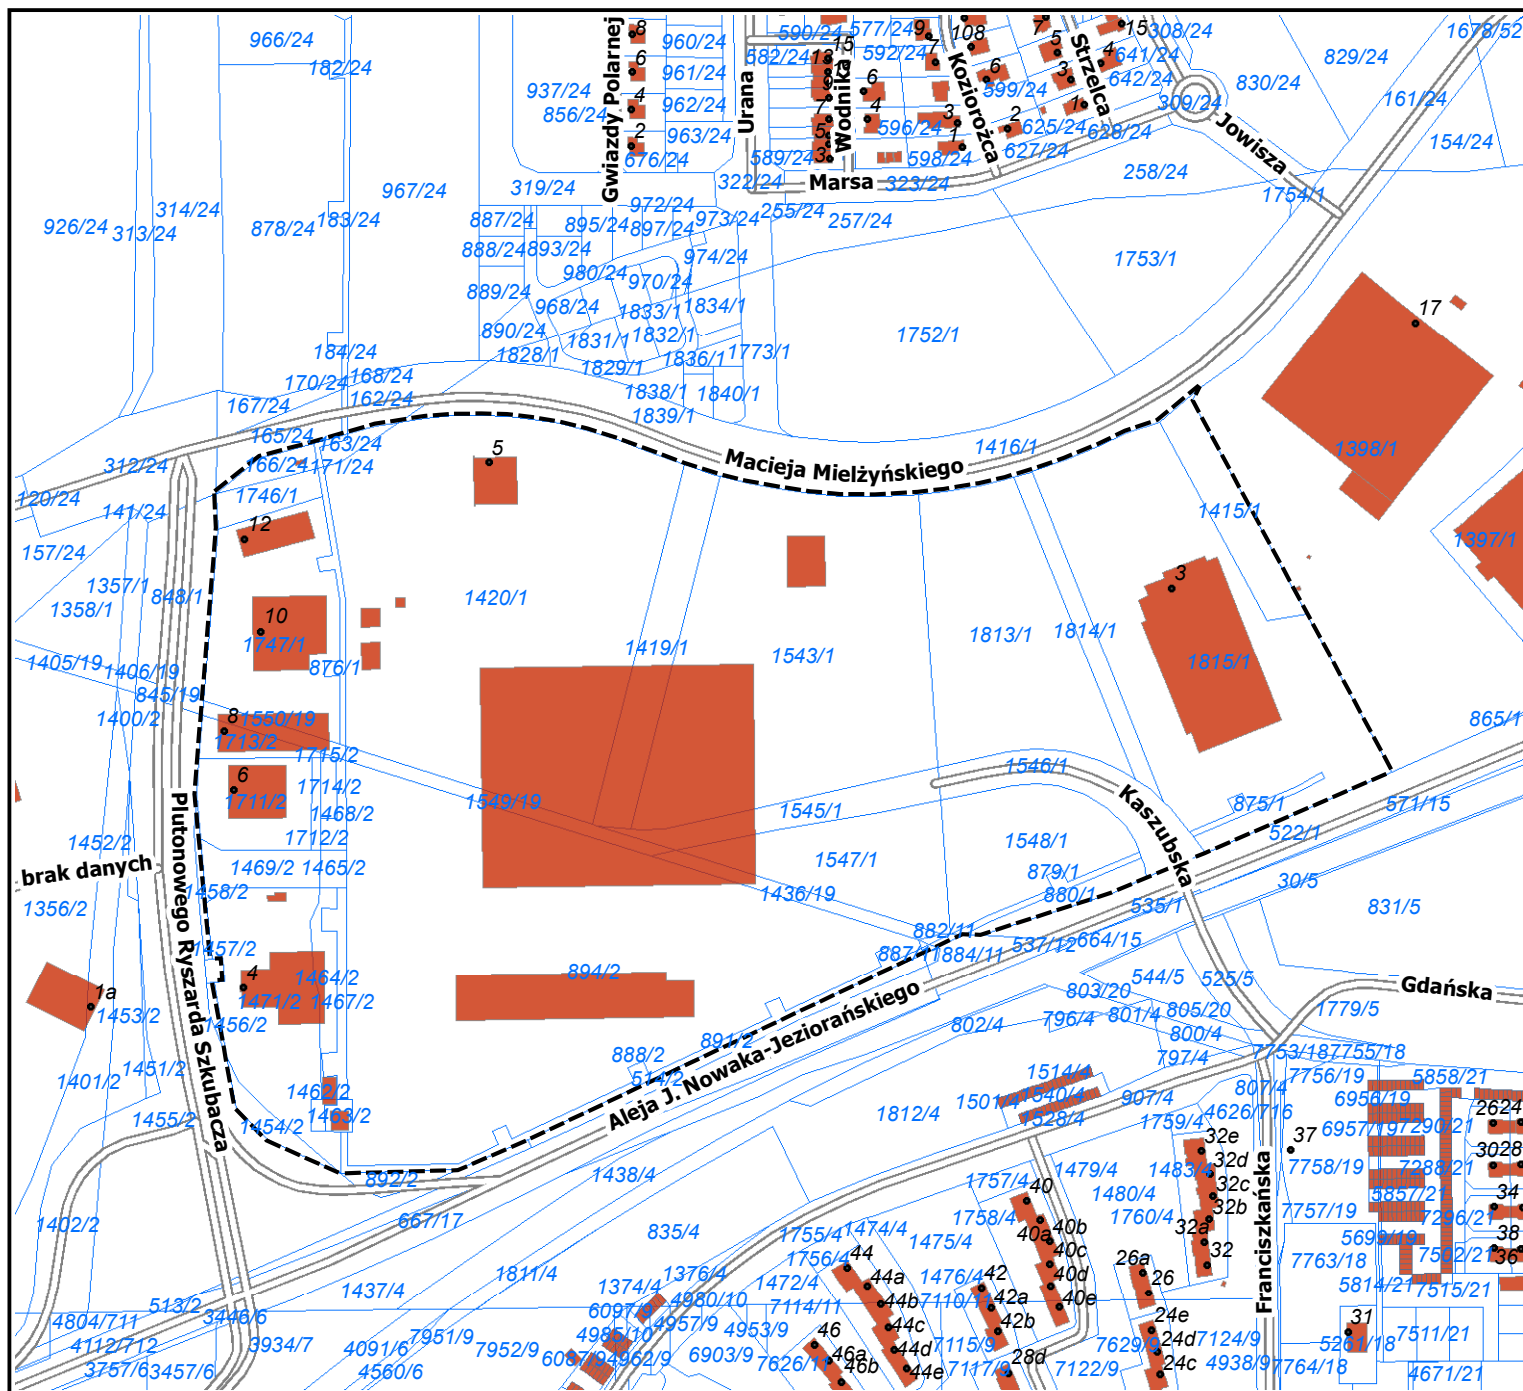

LEGENDA:

- granica sporządzania miejscowego planu zagospodarowania przestrzennego
- działki ewidencyjne
- budynki
- punkty adresowe

40 0 120 m



skala: 1:5000

