




Rzut

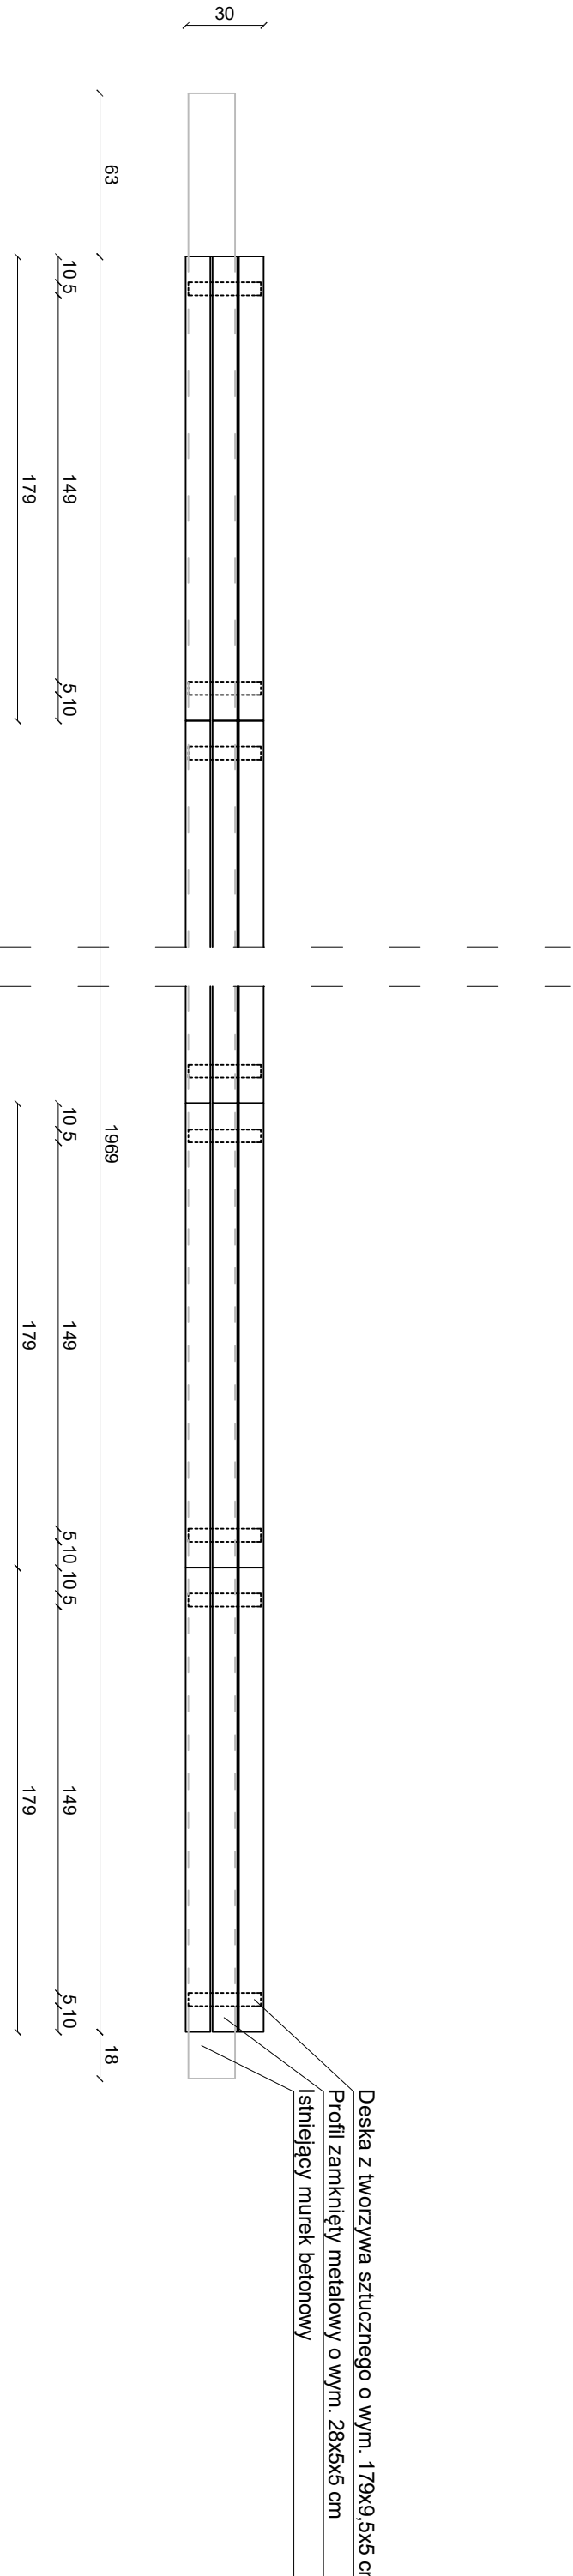

Widok

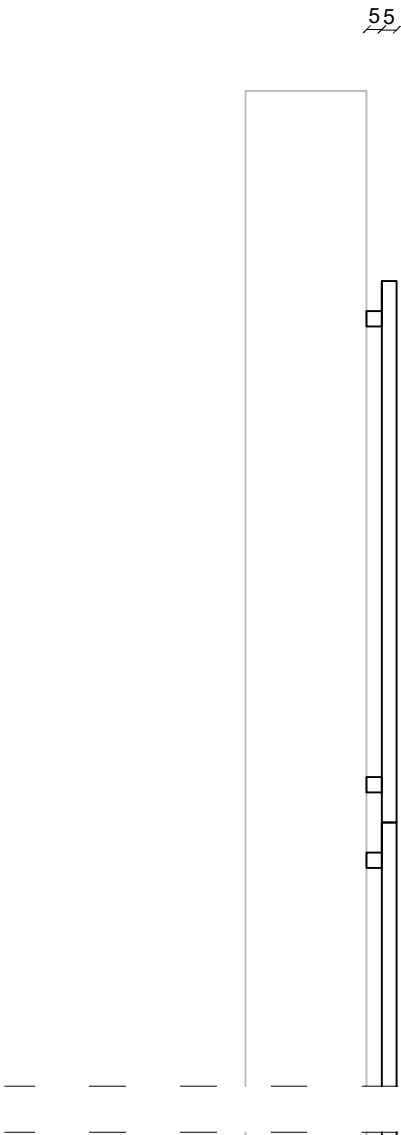

Przekrój

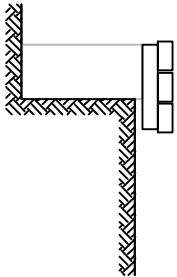

Dane liczbowe:

- ilość profili zamkniętych malowanych proszkowo o wym. 28x5x5 cm - 22 szt.
- ilość desek kompozytowych o wym. 179x9,5x5 cm - 33 szt.

Land Art Projekt s.c. Magdalena Feil-Bereta, Damian Wytch				NIP: 676-245-13-42	
ul. Zaczysze 7/8, 31-156 Kraków					
PROJEKT WYKONAWCZY					
Rysunek: Schemat siedziska				Data: 07.2020	
Inwestor: Miasto Zabrze				Skala: 1:25	
ul. Powstańców Śląskich 5-7, 41-800 Zabrze					
Objekt: działka nr 2269/3, 2272/3, 2744/3, 2276/3, 2754/3, 5354/67, 2266/3, 5359/153, 1713/3, obręb: 0012, Zabrze				Nr rys.: 5	
Nazwa zadania: Budowa obiektów małej architektury w miejscu publicznym w ramach zadania: "Modernizacja zieleńca miejskiego przy alei Bohaterów Monte Cassino"					
Projektował:		Branża:		Uprawnienia:	
mgr inż. Magdalena Feil-Bereta		architektoniczna		-	
mgr inż. Damian Wytch		architektoniczna		-	