Przekrój przez nawierzchnie żwirową skala1:25

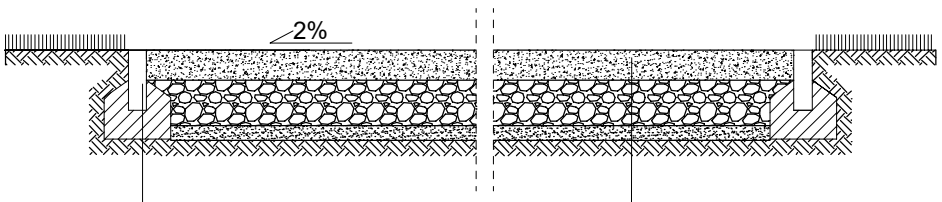

Obrzeże betonowe,
wym. 6x20x100 cm
Ława betonowa
Grunt rodzimy

Warstwa górna Żwir granitowy
Ø 0-4mm i Ø 2-8 mm 50:50, gr. 10 cm
Podbudowa zasadnicza z kruszywa łamanego stabilizowanego mechanicznie lub tłucznia kamiennego Ø 0-31.5 gr. 15 cm
Warstwa odsączająca z piasku gr. 5 cm
Grunt rodzimy

Land Art Projekt s.c. Magdalena Feil-Bereta, Damian Mytych ul. Zacisze 7/8, 31-156 Kraków NIP: 676-245-13-42			
PROJEKT WYKONAWCZY			
Rysunek: Rzut obiektów małej architektury cz. III			Data: 07.2020
Inwestor: Miasto Zabrze ul. Powstańców Śląskich 5-7, 41-800 Zabrze			Skala: 1:250
Obiekt: działka nr 2269/3,2272/3, 2744/3, 2276/3, 2754/3, 5354/67, 2266/3, 5359/153, 1713/3, obręb: 0012, Zabrze			Nr rys. : 4
Nazwa zadania: Budowa obiektów małej architektury w miejscu publicznym w ramach zadania: "Modernizacja zieleńca miejskiego przy alei Bohaterów Monte Cassino"			
Projektował:	Branża:	Uprawnienia:	Podpis:
mgr inż. Magdalena Feil-Bereta	architektoniczna	-	
mgr inż. Damian Mytych	architektoniczna	-	