



Aranżacja, sala nr 207 -pracownia mody

opis	wymiary	ilość
meble i wyposażenie		
1 Stół	105x55	15
2 Krzesła do maszyn (obrot. z regul. wys.)		15
3 biurko nauczycielskie	140x60	1
3a Krzesło obrotowe niebieskie		1
4 Krzesło obrotowe		16
5 manekin		2
6 lustro	510x305	1
7 stół krojczy	180x400	2
8 monitor interaktywny na statywie mobilnym		1
9 tablica suchościeralna na statywie mobilnym		1
10 Żelazko z wytwornicą pary i deską do prasow.		2
11 Roleta	200x220	7
12 Oslony na grzejniki	890	2
13 System półek przy ścianie	600	4
14 System zawieszek – szyny galeryjne	600	4

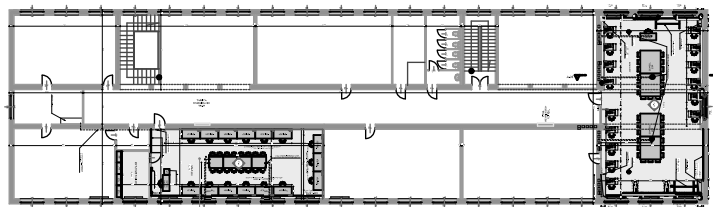

Sala nr 203 - 2 piętro

- uwagi:
- Oslony grzejnikowe muszą być łatwe do demontażu i ponownego montażu
 - Lustro ścienna podzielone na 3 segmenty

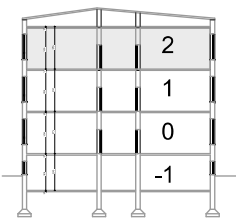

STUDIO PROJEKTOWE APLAN

Zabrze ul. Knosady 9

	Nazwisko	Nr Upr.	Data	Podpis	Inwestor: Zespół Szkół Nr 3 im. rtm. Witolda Pileckiego 41-800 Zabrze, ul.3-go Maja 118	Objekt: Zespół Szkół nr 3 w Zabrzu Pracownia mody, elektrotechniczna
Projekt.	Tomasz Szulik	12/SLOKK/2013	04.2020		Nazwa rys: Sala nr 207- pracownia mody	
Oprac.	Tomasz Szulik	12/SLOKK/2013	04.2020			
skala: 1:50					Nr arch.	Nr rys.
Temat: PROJEKT BUDOWLANO -WYKONAWCZY Zaprojektuj swoje życie zawodowe – remont i wyposażenie pracowni zawodowej w Zespole Szkół Nr 3 w Zabrzu"					Stadium: PBW	Ar-A.03