

UCHWAŁA NR XLV/708/22
RADY MIASTA ZABRZE

z dnia 28 lutego 2022 r.

w sprawie: przystąpienia do sporządzenia miejscowego planu zagospodarowania przestrzennego pod nazwą: „miejscowy plan zagospodarowania przestrzennego dla terenów w rejonie ul. Wolności nr 63 w dzielnicy Maciejów w Zabrzu”.

Na podstawie art. 18 ust. 2 pkt 15 w związku z art. 7 ust. 1 pkt 1 ustawy z dnia 8 marca 1990 roku o samorządzie gminnym (jednolity tekst Dz. U. z 2021 roku poz. 1372 z późn. zm.) oraz art. 14 ust. 1, art. 27 ustawy z dnia 27 marca 2003 roku o planowaniu i zagospodarowaniu przestrzennym (jednolity tekst Dz. U. z 2021 roku poz. 741 z późn. zm.) na wniosek Prezydenta Miasta,

RADA MIASTA ZABRZE
UCHWAŁA

§ 1.

1. Przystąpienie do sporządzenia miejscowego planu zagospodarowania przestrzennego pod nazwą:

„miejscowy plan zagospodarowania przestrzennego dla terenów w rejonie ul. Wolności nr 63 w dzielnicy Maciejów w Zabrzu”.

2. Granice obszaru objętego planem zostały oznaczone na załączniku graficznym nr 1 stanowiącym integralną część niniejszej uchwały.

3. Dopuszcza się etapowanie sporządzania i uchwalania miejscowego planu zagospodarowania przestrzennego.

§ 2.

Wykonanie uchwały powierza się Prezydentowi Miasta.


§ 3.

Uchwała wchodzi w życie z dniem podjęcia.

Przewodnicząca Rady Miasta
Zabrze

**mgr inż. Lucja Chrzęstek-
Bar**

Załącznik do uchwały Nr XLV/708/22
Rady Miasta Zabrze
z dnia 28 lutego 2022 r.

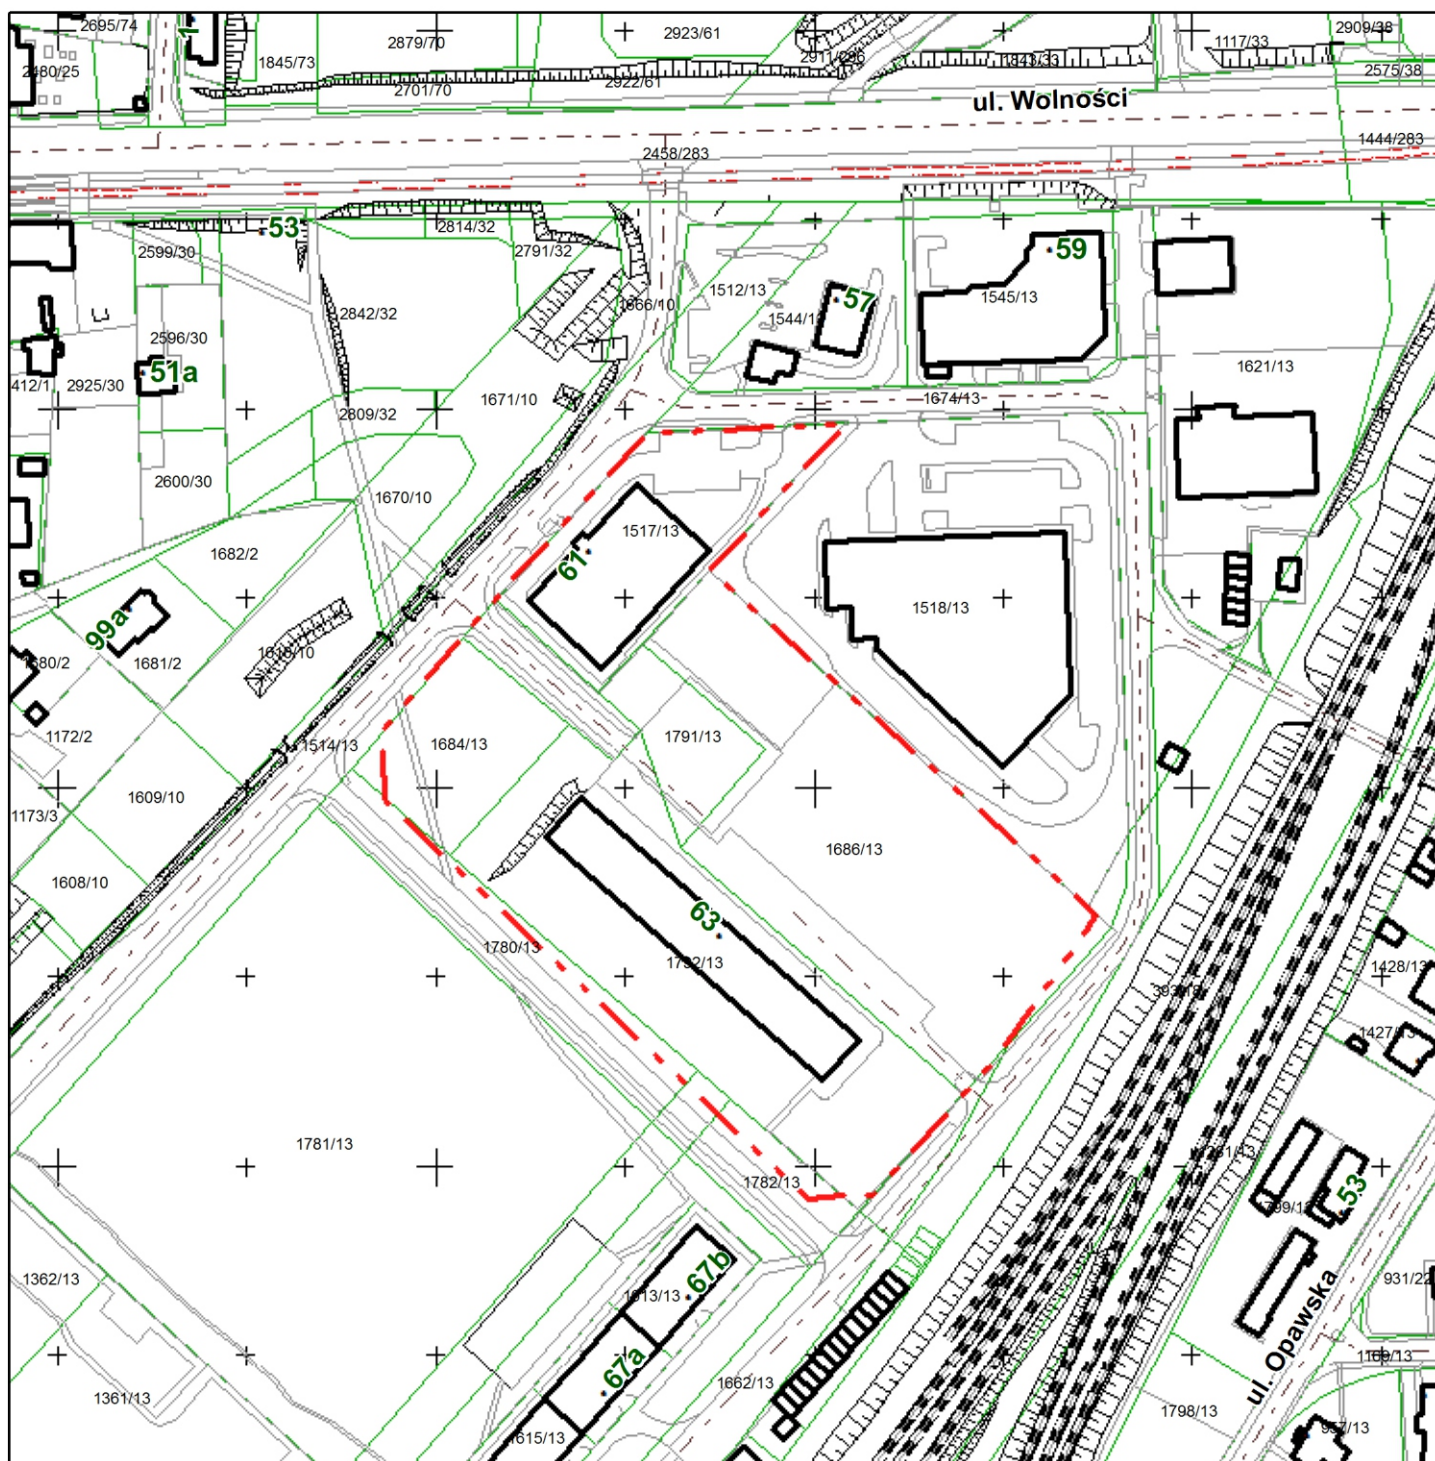

LEGENDA

 - granica sporządzania planu

 - działki ewidencyjne z numerami



25 0 25 50 75 100 m

skala 1 : 2 000