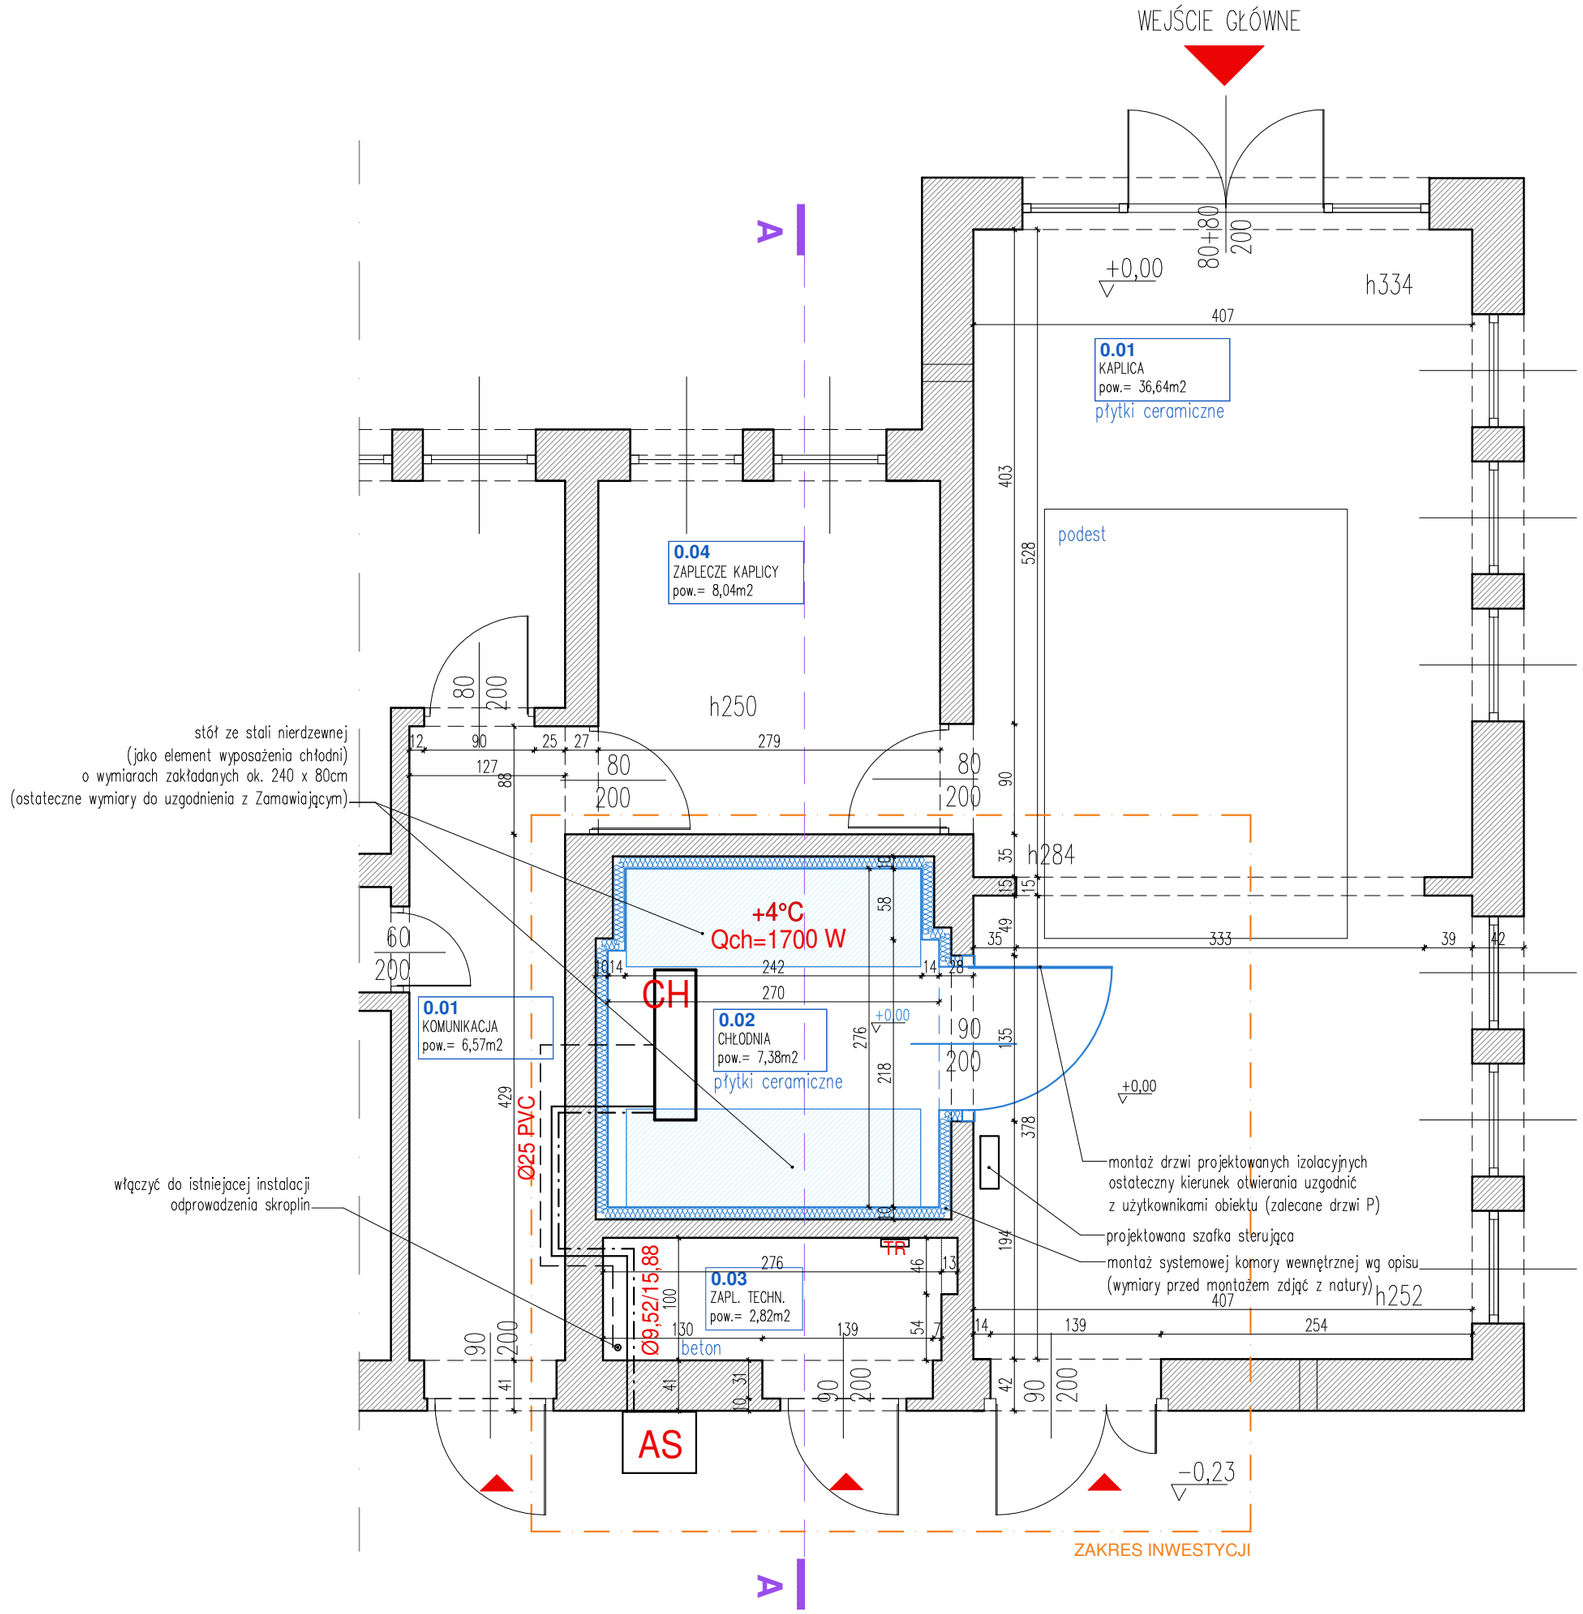

UWAGA: przed przystąpieniem do wszelkich prac budowlanych wszystkie wymiary należy sprawdzić na budowie w naturze. W razie wystąpienia różnic w stosunku do projektu - wprowadzić stosowne poprawki za zgodą Projektanta lub wezwać Projektanta.
Ze względu na sposób wymiarowania i zaokrąglania wymiarów jednostkowych w stosowanych programach typu CAD - mogą wystąpić nieznaczne niezgodności sumy wymiarów cząstkowych z wymarami zbiorczymi.

LEGENDA:

-projektowana instalacja ciecz/gaz miedź
-projektowana instalacja skroplin PVC
Qch -zyski ciepła do pomieszczenia
CH -chłodnica, moc chłodnicza 2 kW
AS -agregat skraplający

UWAGI

1. Ostateczną lokalizację chłodnicy i agregatu skraplającego ustalić na montażu.
2. Usytuowanie urządzeń przy zachowaniu przestrzeni obsługowej powinno byc zgodne z wytycznymi producenta.
3. Trasy rurociągów ustalic na montazu.

Niniejszy projekt jest chroniony prawem autorskim,
rysunek ani żaden jego fragment nie mogą być reprodukowane lub powielane bez zgody autora.

Faza projektu: PROJEKT TECHNICZNY - WYKONAWCZY

Projekt:
Wymiana agregatu chłodniczego wraz z remontem pomieszczenia w domu pogrzebowym na cmentarzu komunalnym przy ul. Pokoju w Zabrzu.

W ramach zadania inwestycyjnego „Wymiana agregatu chłodniczego w domu pogrzebowym na cmentarzu komunalnym przy ul. Pokoju w Zabrzu".

Adres inwestycji:
Cmentarz komunalny, ul. Pokoju, 41-800 Zabrze
identyfikator działki budowlanej: 247801_1.0012.AR_4.1416/18

Inwestor:
MIASTO ZABRZE z siedzibą władz w Urzędzie Miejskim
ul. Powstańców Śl. 5-7, 41-800 Zabrze
reprezentowane przez Prezydenta Miasta Zabrze Małgorzatę Mańkę - Szulik

Jednostka projektowa:
fero+enso
mgr inż. arch. Mirosław Barcik
41-902 Bytom, ul. Axentowicza 7/8
tel. +48 32 7202595, mob. 501783306
pracownia@fero.com.pl www.fero.com.pl

Branża: INSTALACJE

fero+enso

Projektant:	Specjaln.:	Nr uprawnień:	Podpis:
mgr inż. Katarzyna CZACHOR	inst.	112/99	
mgr inż. arch. Mirosław BARCIK	arch.	23/06/SLOKK	

Branża: INST.
Data: 12.2022
Skala: 1:50
Numer rysunku: **KL.PTW 03**

Nazwa rysunku:
INST. CHŁODNICZA - STAN PROJ.
RZUT KONDYGNACJI PRZYZIEMIA