


I ETAP KONSULTACJI SPOŁECZNYCH

Projektu uchwały o wyznaczeniu obszarów zdegradowanych i obszarów rewitalizacji

Obszar rewitalizacji

- granica podobszaru
- działki podobszaru
- obszar zdegradowany - dzielnice

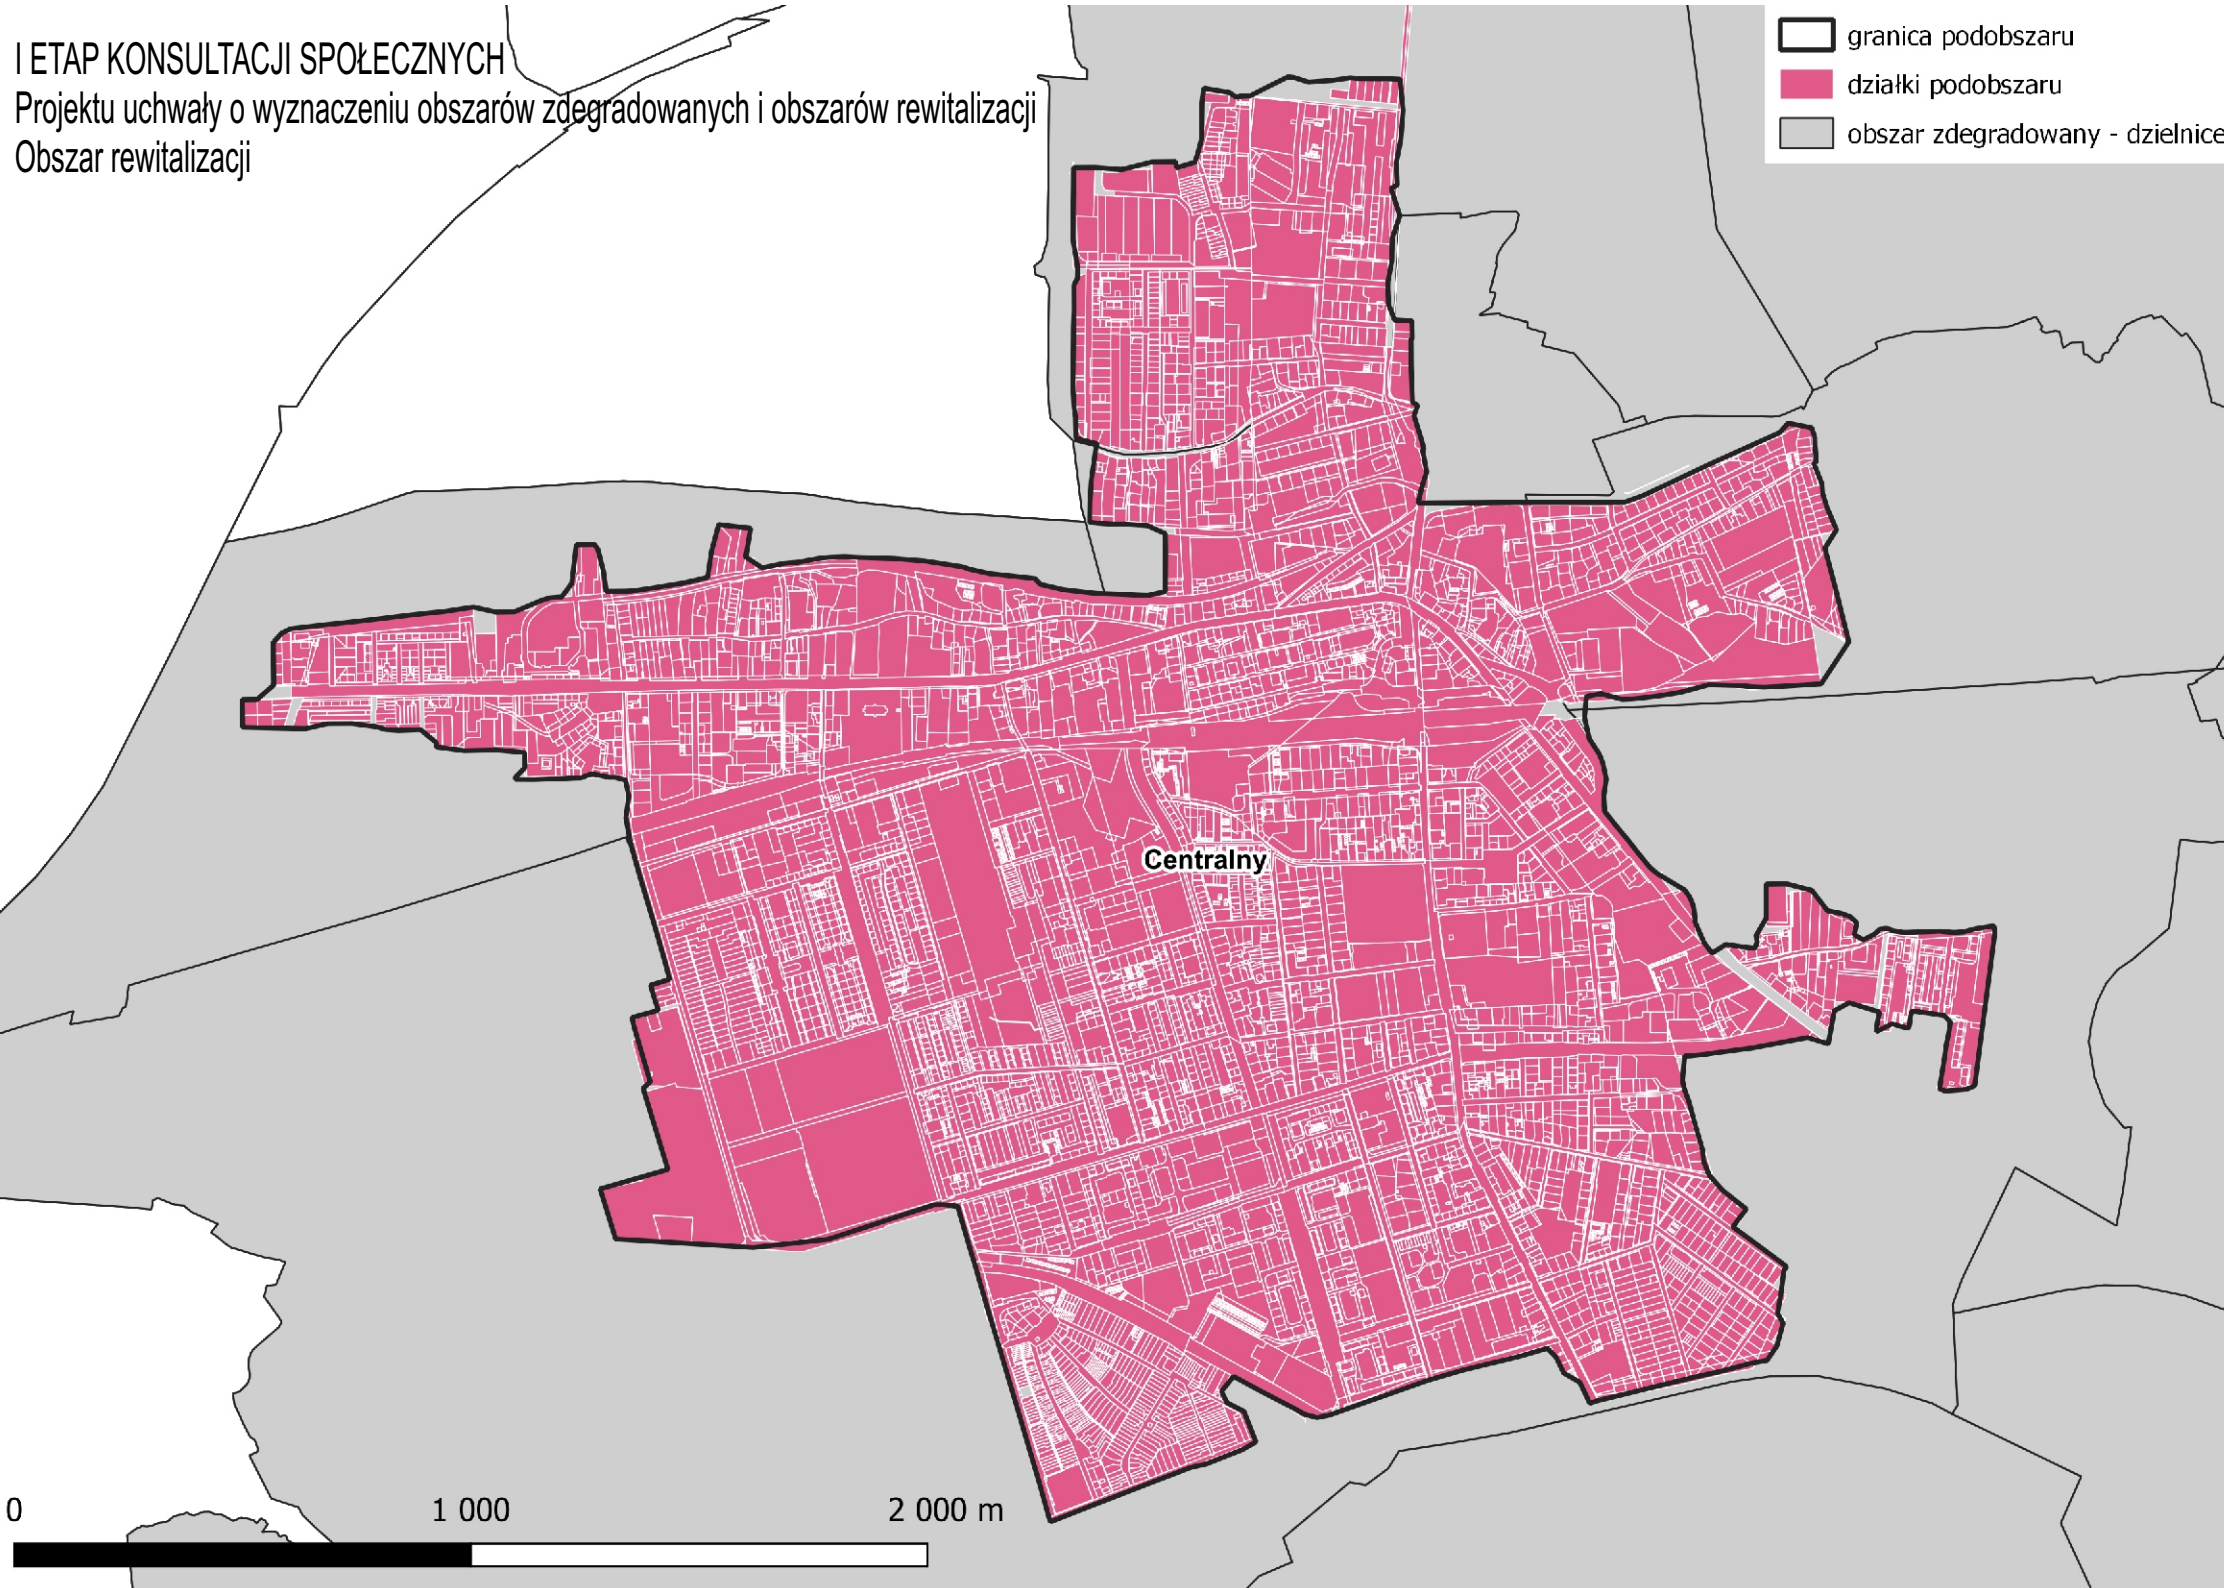

0

1 000

2 000 m