

UCHWAŁA NR XLVIII\728\22
RADY MIASTA ZABRZE

z dnia 1 kwietnia 2022 r.

w sprawie zaliczenia dróg ul. gen. Stanisława Dąbka, ul. gen. Bronisława Ducha, ul. Złotej, drogi położonej na północ od ul. Handlowej i drogi położonej na południe od ul. Handlowej zlokalizowanych w Zabrze w dzielnicy Grzybowice do kategorii dróg publicznych gminnych oraz ustalenia ich przebiegu

Na podstawie art. 18 ust. 2 pkt 15 ustawy z dnia 8 marca 1990 r. o samorządzie gminnym (t.j. Dz. U. z 2021r. poz. 1372 poz. 1834) oraz art. 7 ust. 1, 2 i 3 ustawy z dnia 21 marca 1985 r. o drogach publicznych (t.j. Dz. U. z 2021r. poz. 1376 ze zm.), na wniosek Prezydenta Miasta Zabrze

uchwala się, co następuje:

§ 1. Zaliczyć do kategorii dróg gminnych następujące drogi:

1. ul. gen. Stanisława Dąbka
2. ul. gen. Bronisława Ducha
3. ul. Złota
4. droga położona na północ od ul. Handlowej

5. droga położona na południe od ul. Handlowej zlokalizowane na nieruchomościach stanowiących własność Gminy Miejskiej Zabrze, dla których Sąd Rejonowy w Zabrzu prowadzi księgi wieczyste o następujących numerach GL1Z/00041150/8, GL1Z/00058520/5, GL1Z/00009602/6, GL1Z/00062247/8, GL1Z/00031056/6, GL1Z/00009047/7, GL1Z/00009202/2, GL1Z/00009152/6, GL1Z/00001890/5, GL1Z/00021723/0, GL1Z/00004969/1, GL1Z/00018820/6, GL1Z/00010818/3.

§ 2. Ustalić przebieg dróg, o których mowa w § 1, zgodnie z mapami obrazującymi ten przebieg stanowiącymi załączniki odpowiednio nr 1, 2, 3, 4 i 5 do niniejszej uchwały.

§ 3. Wykonanie uchwały powierza się Prezydentowi Miasta Zabrze.


§ 4. Uchwała podlega ogłoszeniu w Dzienniku Urzędowym Województwa Śląskiego.

§ 5. Uchwała wchodzi w życie po upływie 14 dni od dnia ogłoszenia w Dzienniku Urzędowym Województwa Śląskiego.


Przewodnicząca Rady Miasta
Zabrze

**mgr inż. Lucja Chrzęstek-
Bar**

Załącznik Nr 1 do uchwały Nr XLVIII/728/22
Rady Miasta Zabrze
z dnia 1 kwietnia 2022 r.

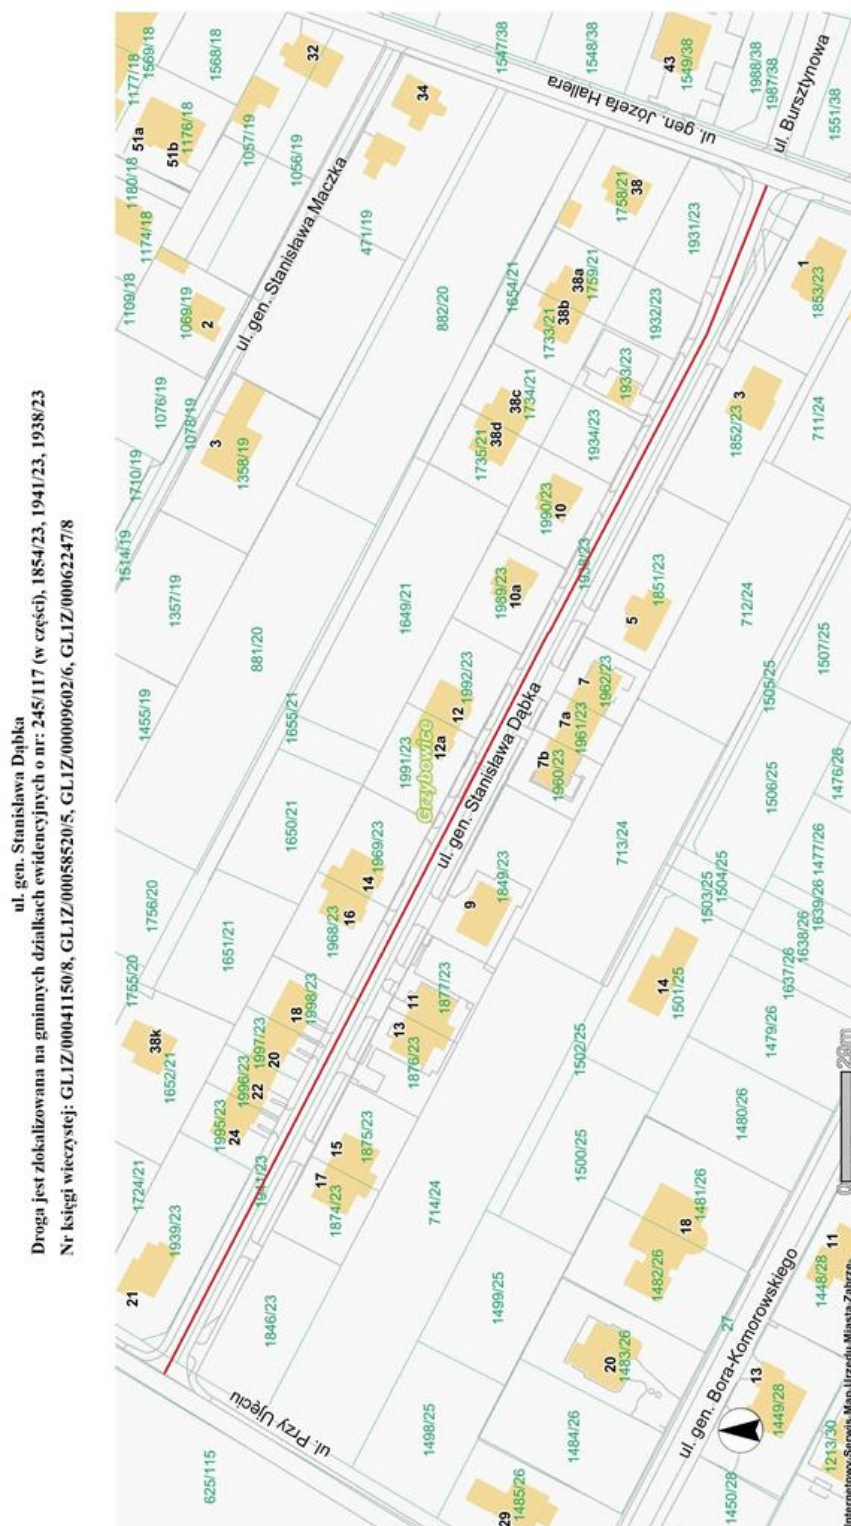

Załącznik Nr 2 do uchwały Nr XLVIII/728/22
Rady Miasta Zabrze
z dnia 1 kwietnia 2022 r.

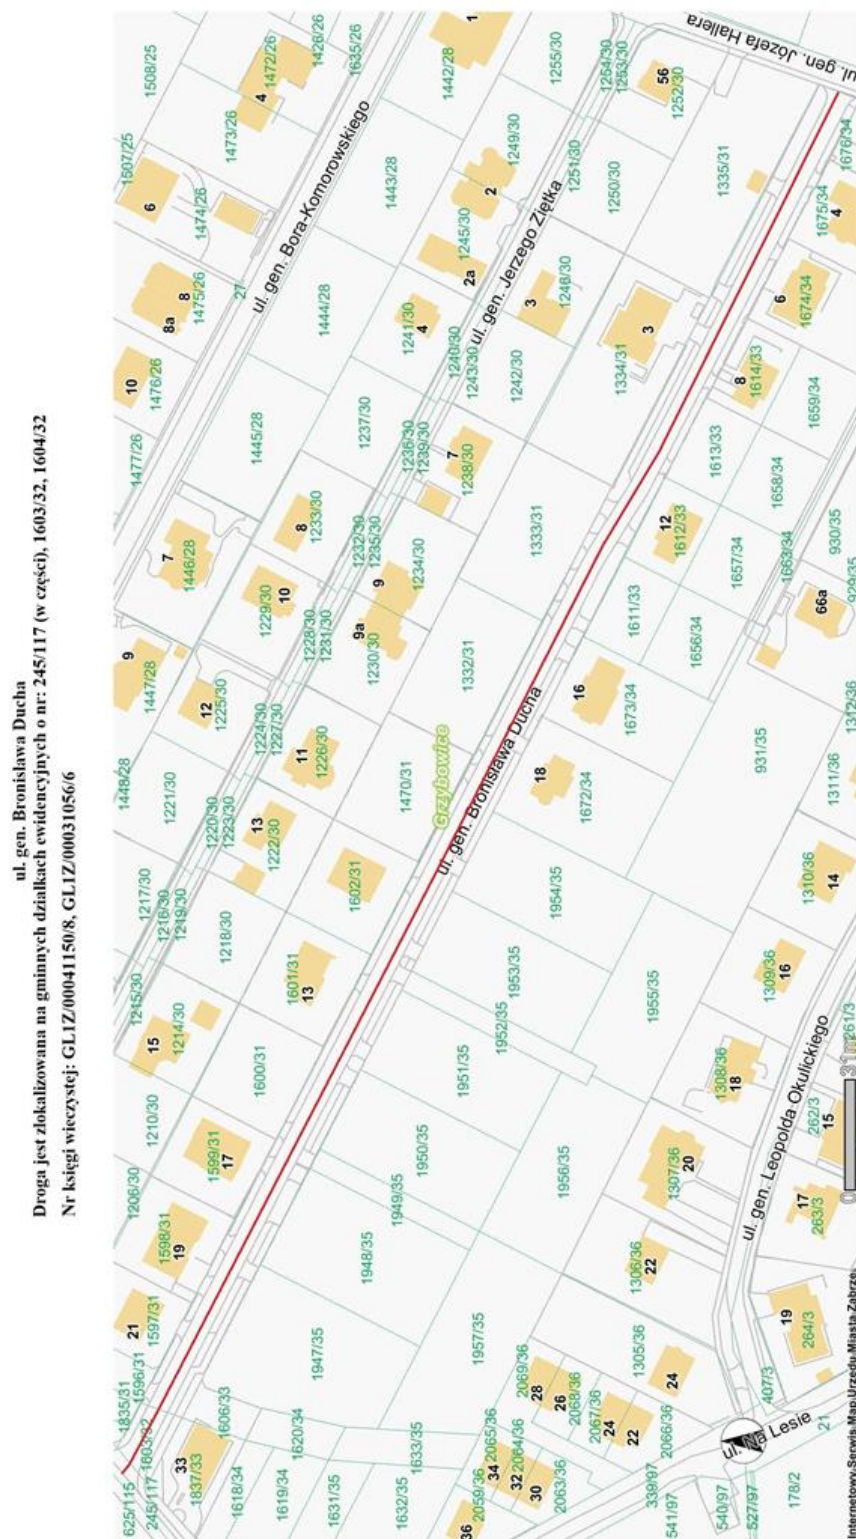

Skala 1 : 1600

Załącznik Nr 3 do uchwały Nr XLVIII/728/22
Rady Miasta Zabrze
z dnia 1 kwietnia 2022 r.



Skala 1 : 1000


Załącznik Nr 4 do uchwały Nr XLVIII\728\22
Rady Miasta Zabrze
z dnia 1 kwietnia 2022 r.

droga położona na północ od ul. Handlowej
Droga jest zlokalizowana na gminnych działkach ewidencyjnych o nr: 397/4 (w części), 408/4
Nr księgi wieczystej: GL1Z/00021723/0, GL1Z/00004969/1



Skala 1 : 1000

Załącznik Nr 5 do uchwały Nr XLVIII/728/22
Rady Miasta Zabrze
z dnia 1 kwietnia 2022 r.

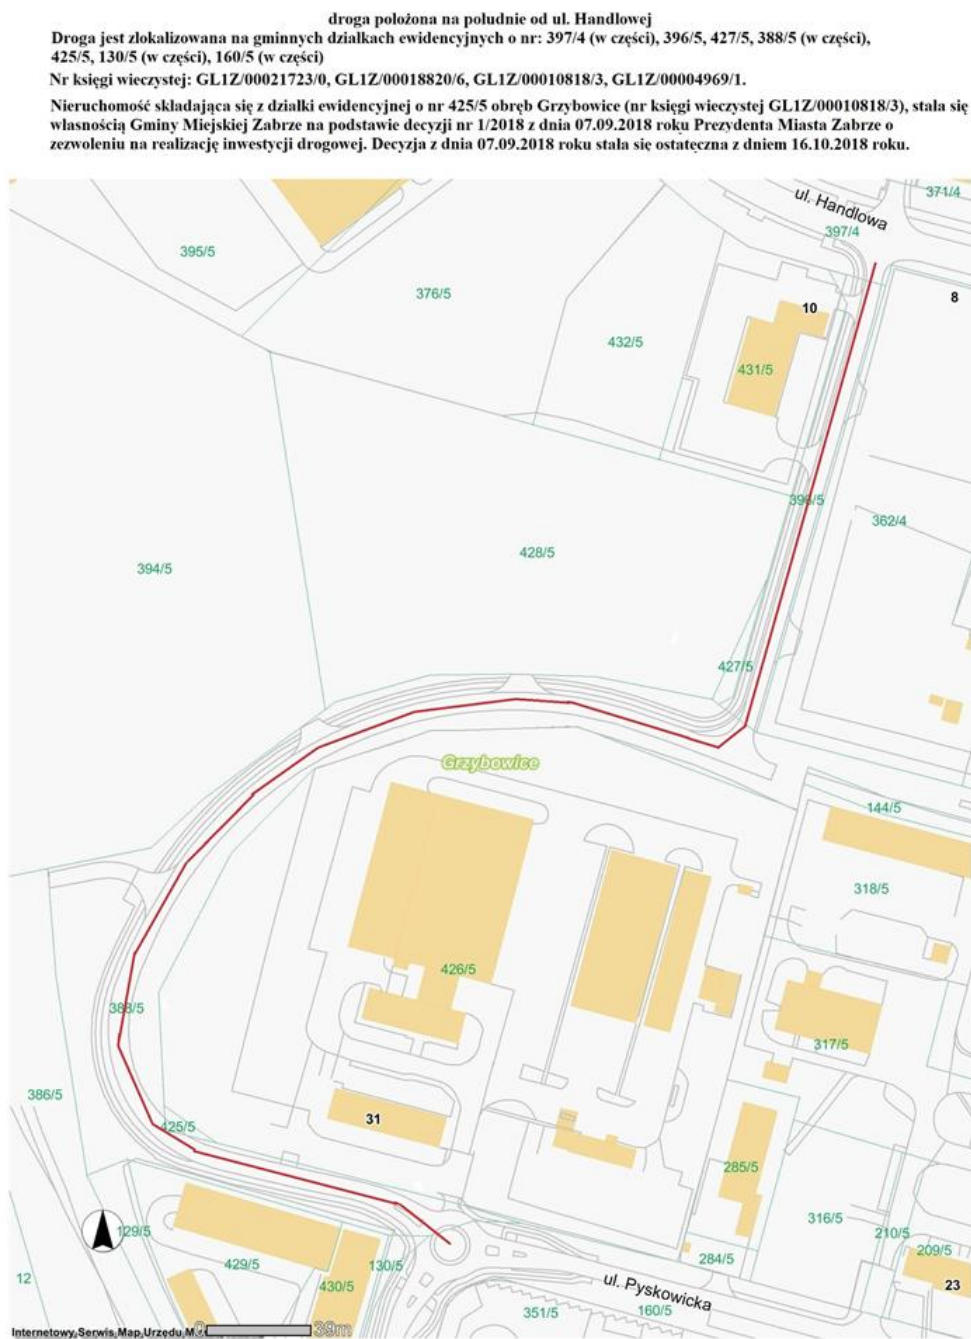

Skala 1 : 2000