

**UCHWAŁA NR XIV/227/19
RADY MIASTA ZABRZE**

z dnia 18 listopada 2019 r.

**w sprawie przystąpienia do sporządzenia miejscowego planu zagospodarowania przestrzennego pod nazwą:
„miejscowy plan zagospodarowania przestrzennego dla terenów położonych w Grzybowicach w rejonie ul.
Michała Wosia i ul. Wincentego Witosa”**

Na podstawie art. 18 ust. 2 pkt 15 w związku z art. 7 ust. 1 pkt 1 ustawy z dnia 8 marca 1990 r. o samorządzie gminnym (T. j. Dz. U. z 2019 r. poz. 506 z późn. zm.) oraz art. 14 ust. 1, art. 27 ustawy z dnia 27 marca 2003 r. o planowaniu i zagospodarowaniu przestrzennym (T. j. Dz. U. z 2018 r. poz. 1945 z późn. zm.) na wniosek Prezydenta Miasta,

uchwała się, co następuje:

§ 1. 1. Przystąpienie do sporządzenia miejscowego planu zagospodarowania przestrzennego pod nazwą:

**„miejscowy plan zagospodarowania przestrzennego dla terenów położonych w Grzybowicach
w rejonie ul. Michała Wosia i ul. Wincentego Witosa”.**


2. Granice obszaru objętego planem zostały oznaczone na załączniku graficznym stanowiącym integralną część niniejszej uchwały.

3. Dopuszcza się etapowe sporządzanie i uchwalanie miejscowego planu zagospodarowania przestrzennego.


§ 2. Wykonanie uchwały powierza się Prezydentowi Miasta Zabrze.

§ 3. Uchwała wchodzi w życie z dniem podjęcia.

Przewodnicząca Rady Miasta
Zabrze

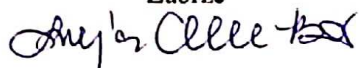

mgr inż. Łucja Chrzęstek-Bar

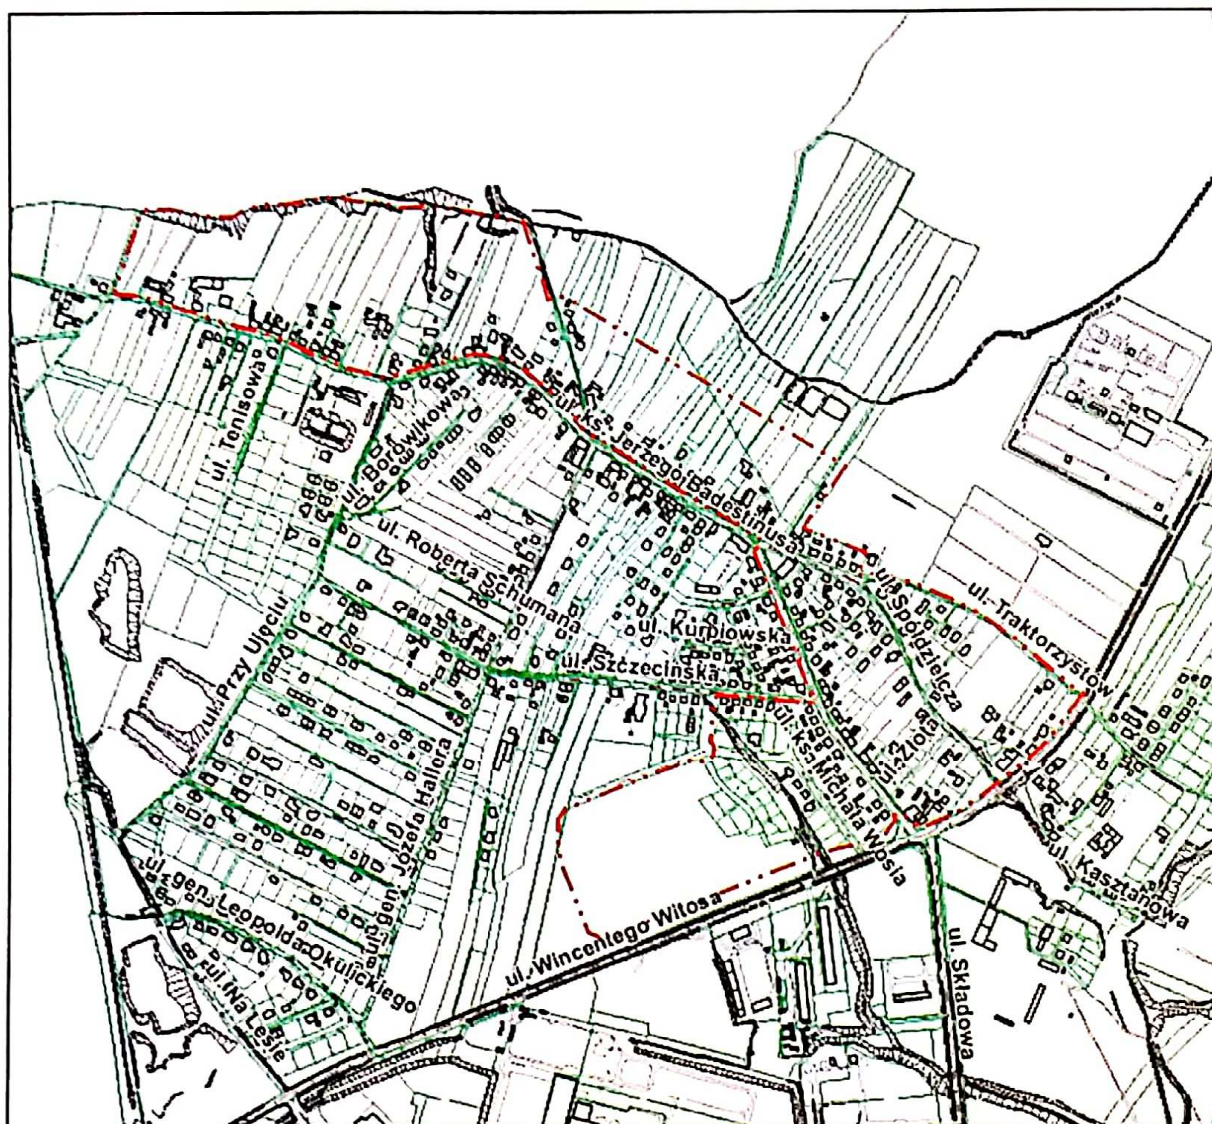

LEGENDA

-  działki ewidencyjne
-  granica sporządzania planu miejscowego
-  krawędzie dróg
-  obrys budynków
-  skarpy



skala 1 : 10 000

