

UCHWAŁA NR LVI/807/22
RADY MIASTA ZABRZE

z dnia 17 października 2022 r.

**w sprawie przystąpienia do sporządzenia miejscowego planu zagospodarowania przestrzennego pod nazwą:
„miejscowy plan zagospodarowania przestrzennego dla terenów położonych w rejonie ul. Srebrnej i ul.
Mielżyńskiego”**

Na podstawie art. 18 ust. 2 pkt 15 w związku z art. 7 ust. 1 pkt 1 ustawy z dnia 8 marca 1990 r. o samorządzie gminnym (t.j. Dz. U. z 2022 r. poz. 559 z późn. zm.) oraz art. 14 ust. 1, art. 27 ustawy z dnia 27 marca 2003 r. o planowaniu i zagospodarowaniu przestrzennym (t.j. Dz. U. z 2022 r. poz. 503 z późn. zm.), na wniosek Prezydenta Miasta,

uchwala się, co następuje:

§ 1. 1. Przystąpienie do sporządzenia miejscowego planu zagospodarowania przestrzennego pod nazwą:

„miejscowy plan zagospodarowania przestrzennego dla terenów położonych w rejonie ul. Srebrnej i ul. Mielżyńskiego”.

2. Granice obszaru objętego planem zostały oznaczone na załączniku graficznym stanowiącym integralną część niniejszej uchwały.

3. Dopuszcza się etapowe sporządzanie i uchwalanie miejscowego planu zagospodarowania przestrzennego.


§ 2. Wykonanie uchwały powierza się Prezydentowi Miasta Zabrze.

§ 3. Uchwała wchodzi w życie z dniem podjęcia.

Przewodnicząca Rady Miasta
Zabrze


mgr inż. Łucja Chrzęstek-Bar

Załącznik do uchwały Nr LVI/807/22
Rady Miasta Zabrze
z dnia 17 października 2022 r.

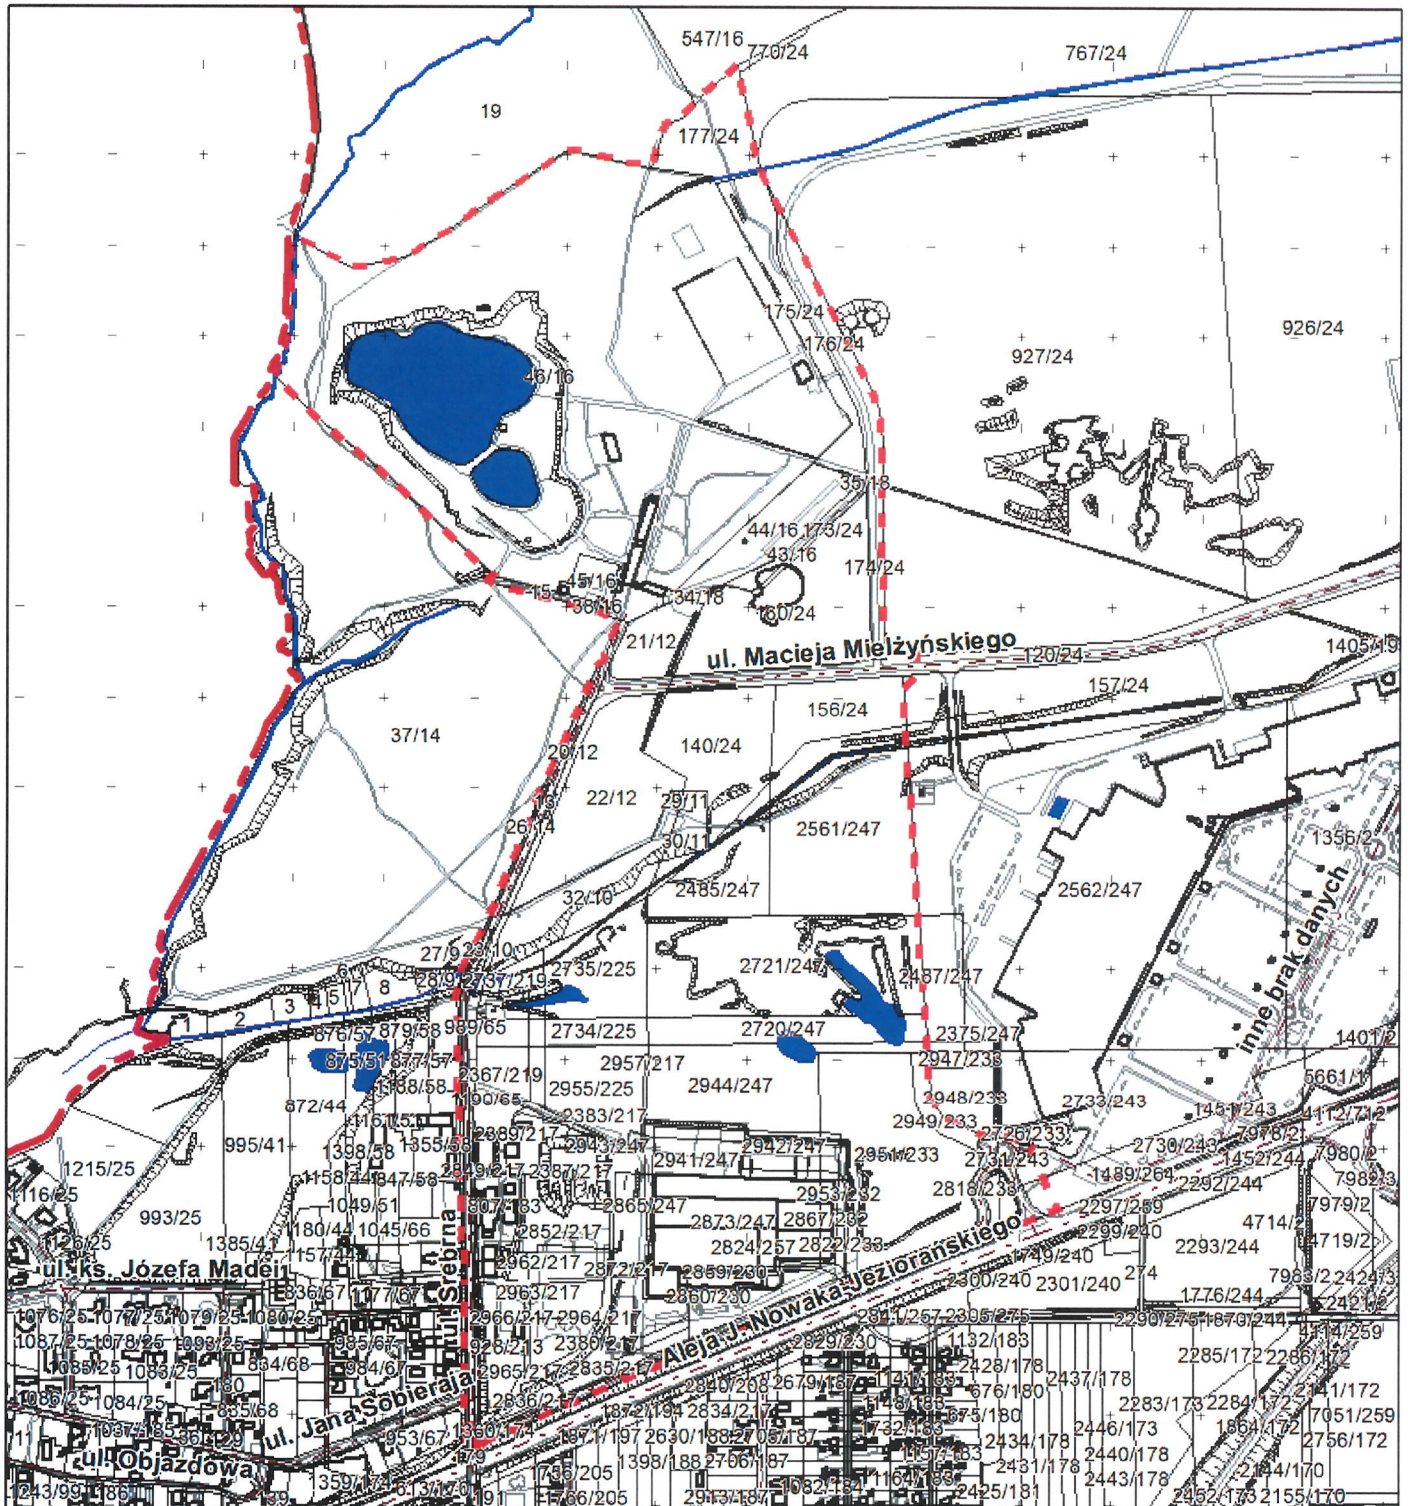

LEGENDA

- - granica sporządzania planu miejscowego
- - granica Zabrze

skala 1 : 8 000

100 0 400 m

