

**UCHWAŁA NR
RADY MIASTA ZABRZE**

z dnia 2025 r.

w sprawie przystąpienia do sporządzenia miejscowego planu zagospodarowania przestrzennego pod nazwą: „miejscowy plan zagospodarowania przestrzennego miasta Zabrze dla terenów położonych w rejonie ul. Przy Ujęciu”

Na podstawie art.18 ust.2 pkt15 w związku z art.7 ust.1 pkt1 ustawy z dnia 8 marca 1990 r. o samorządzie gminnym (t.j. Dz. U. z 2024 r. poz.1465 z późn. zm) oraz art.14 ust.1, art.27 ustawy z dnia 27 marca 2003 r. o planowaniu i zagospodarowaniu przestrzennym (t.j. Dz. U. z 2024 r. poz.1130 z późn. zm), na wniosek Prezydenta Miasta,

uchwala się, co następuje:

§ 1. 1. Przystąpienie do sporządzenia miejscowego planu zagospodarowania przestrzennego pod nazwą:


„miejscowy plan zagospodarowania przestrzennego miasta Zabrze dla terenów położonych w rejonie ul. Przy Ujęciu”.

2. Granica obszaru objętego przystąpieniem do sporządzenia planu miejscowego została oznaczona na załączniku graficznym stanowiącym integralną część niniejszej uchwały.

3. Dopuszcza się etapowe sprządzanie i uchwalanie miejscowego planu zagospodarowania przestrzennego.

§ 2. Wykonanie uchwały powierza się Prezydentowi Miasta Zabrze.

§ 3. Uchwała wchodzi w życie z dniem podjęcia.

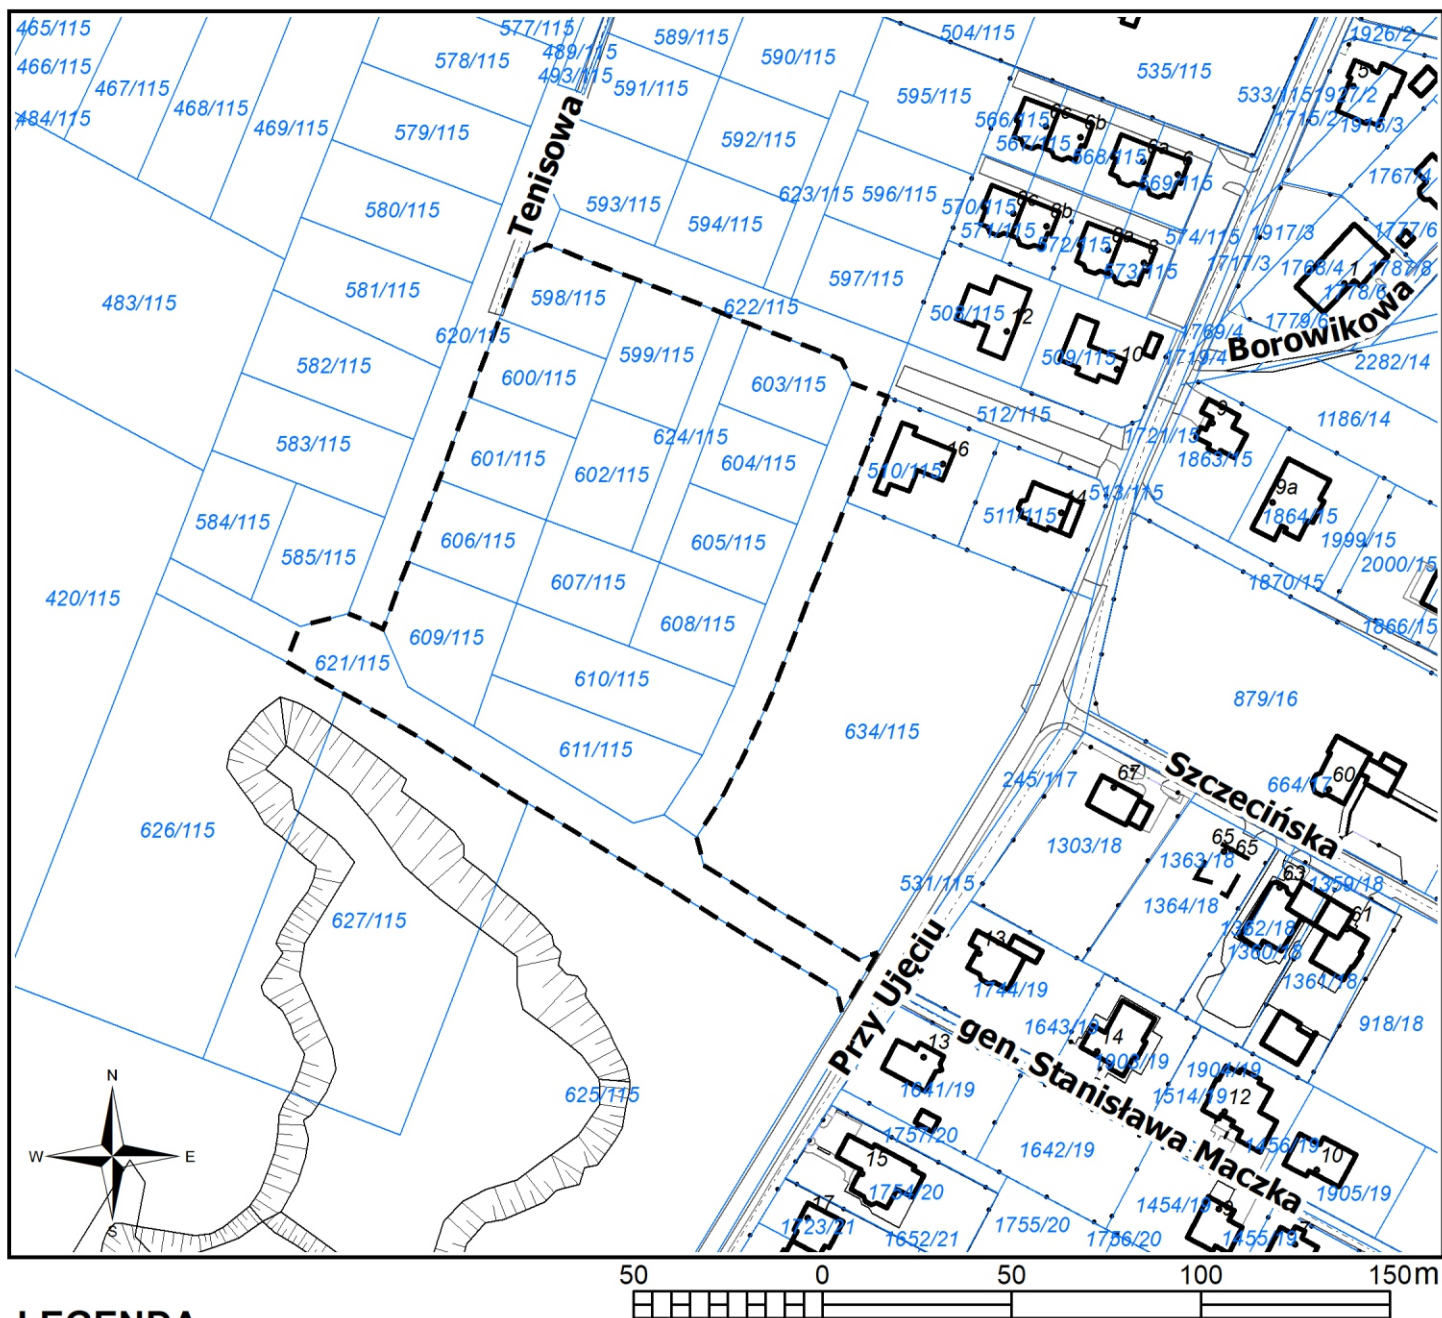

LEGENDA

granica sporządzania planu

granica działek ewidencyjnych z numeracją

obrys budynków

krawędzie jezdni, chodników

numeracja adresowa budynków

skarpy

ogrodzenie

skala 1 : 2 000

Uzasadnienie

Uchwała obejmuje swoim zakresem fragment obowiązującego od 2011 r., miejscowego planu zagospodarowania przestrzennego miasta Zabrze dla terenów położonych w dzielnicy Grzybowice. Zmiany, wynikające ze złożonego wniosku, dotyczyć będą ustaleń planu w części tekstowej i graficznej.