

**UCHWAŁA NR XVI/144/25  
RADY MIASTA ZABRZE**

z dnia 31 marca 2025 r.

**w sprawie przystąpienia do sporządzenia miejscowego planu zagospodarowania przestrzennego pod nazwą: „miejscowy plan zagospodarowania przestrzennego miasta Zabrze dla terenów położonych w rejonie ul. Przy Ujęciu”**

Na podstawie art.18 ust.2 pkt15 w związku z art.7 ust.1 pkt1 ustawy z dnia 8 marca 1990 r. o samorządzie gminnym (t.j. Dz. U. z 2024 r. poz.1465 z późn. zm) oraz art.14 ust.1, art.27 ustawy z dnia 27 marca 2003 r. o planowaniu i zagospodarowaniu przestrzennym (t.j. Dz. U. z 2024 r. poz.1130 z późn. zm), na wniosek Prezydenta Miasta,

**uchwała się, co następuje:**

§ 1. 1. Przystąpienie do sporządzenia miejscowego planu zagospodarowania przestrzennego pod nazwą:

**„miejscowy plan zagospodarowania przestrzennego miasta Zabrze dla terenów położonych w rejonie ul. Przy Ujęciu”.**

2. Granica obszaru objętego przystąpieniem do sporządzenia planu miejscowego została oznaczona na załączniku graficznym stanowiącym integralną część niniejszej uchwały.


3. Dopuszcza się etapowe sprządzanie i uchwalanie miejscowego planu zagospodarowania przestrzennego.

§ 2. Wykonanie uchwały powierza się Prezydentowi Miasta Zabrze.


§ 3. Uchwała wchodzi w życie z dniem podjęcia.


Przewodniczący Rady Miasta Zabrze


**mgr Grzegorz Olejniczak**

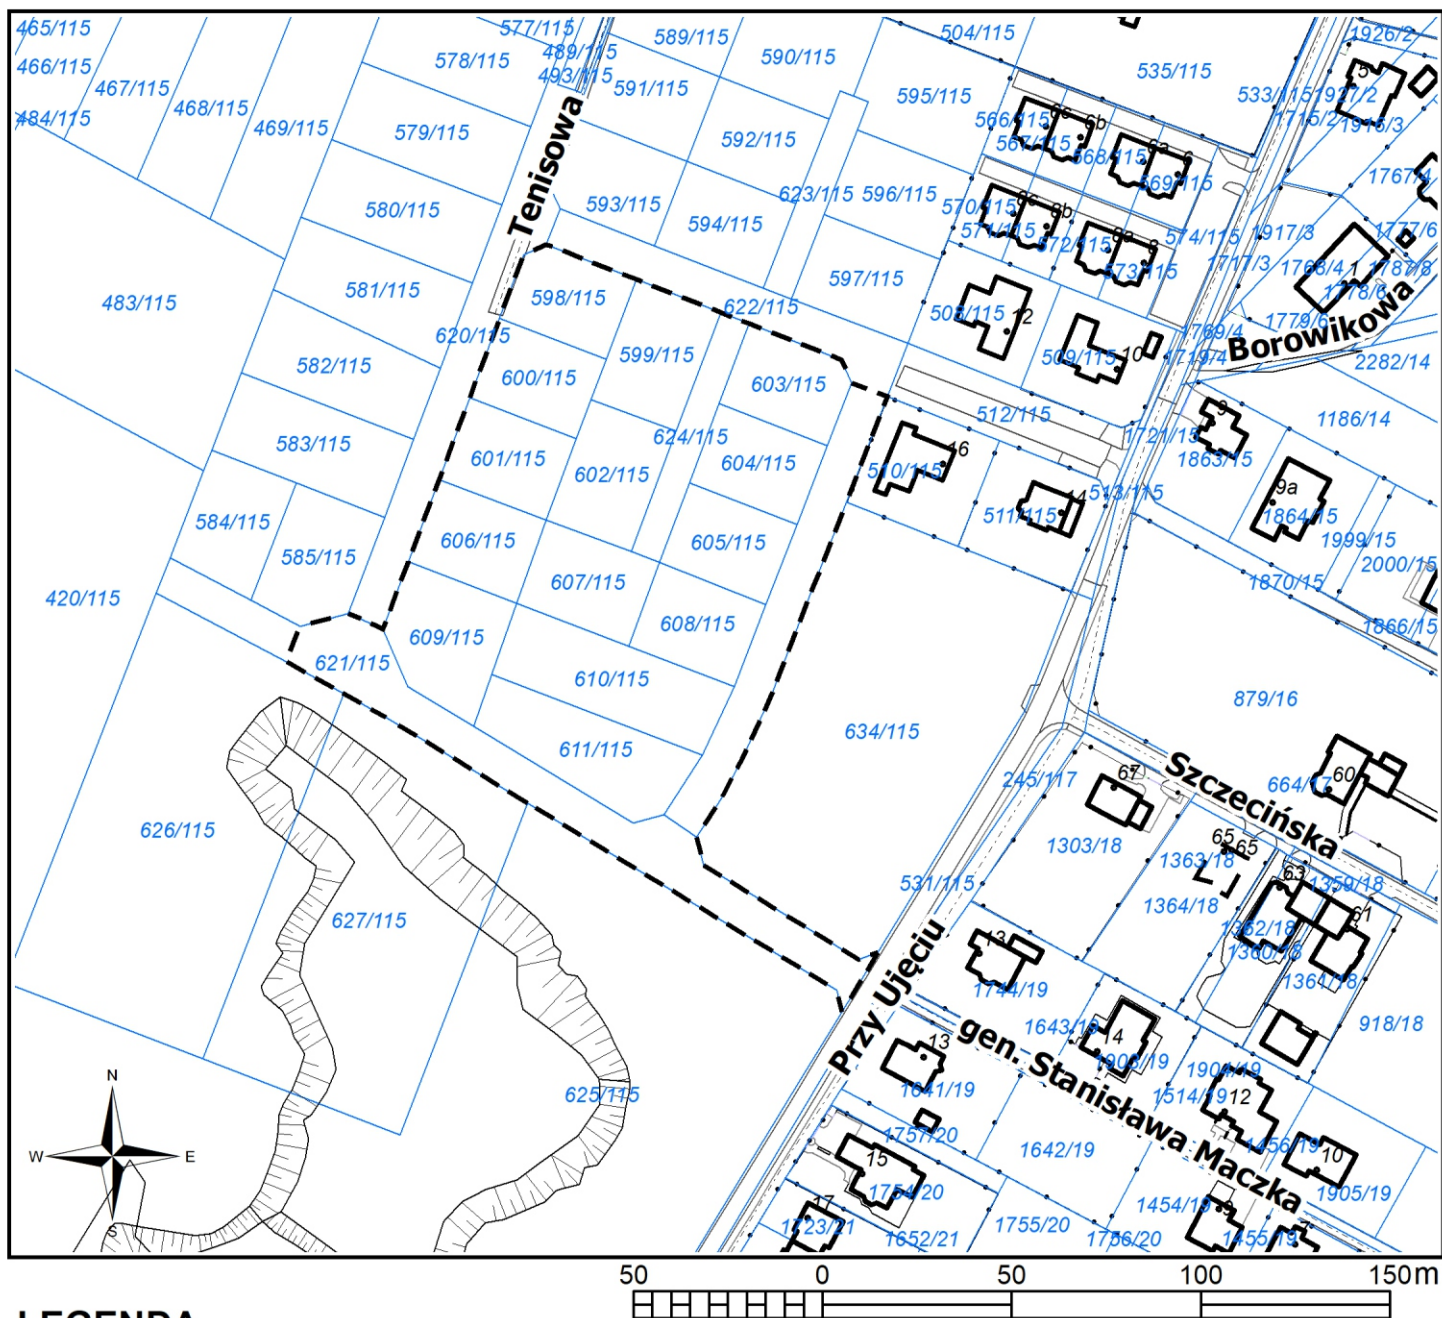



### LEGENDA

 granica sporządzania planu


 granica działek ewidencyjnych z numeracją

 obrys budynków

 krawędzie jezdni, chodników

 numeracja adresowa budynków

 skarpy

 ogrodzenie

skala 1 : 2 000