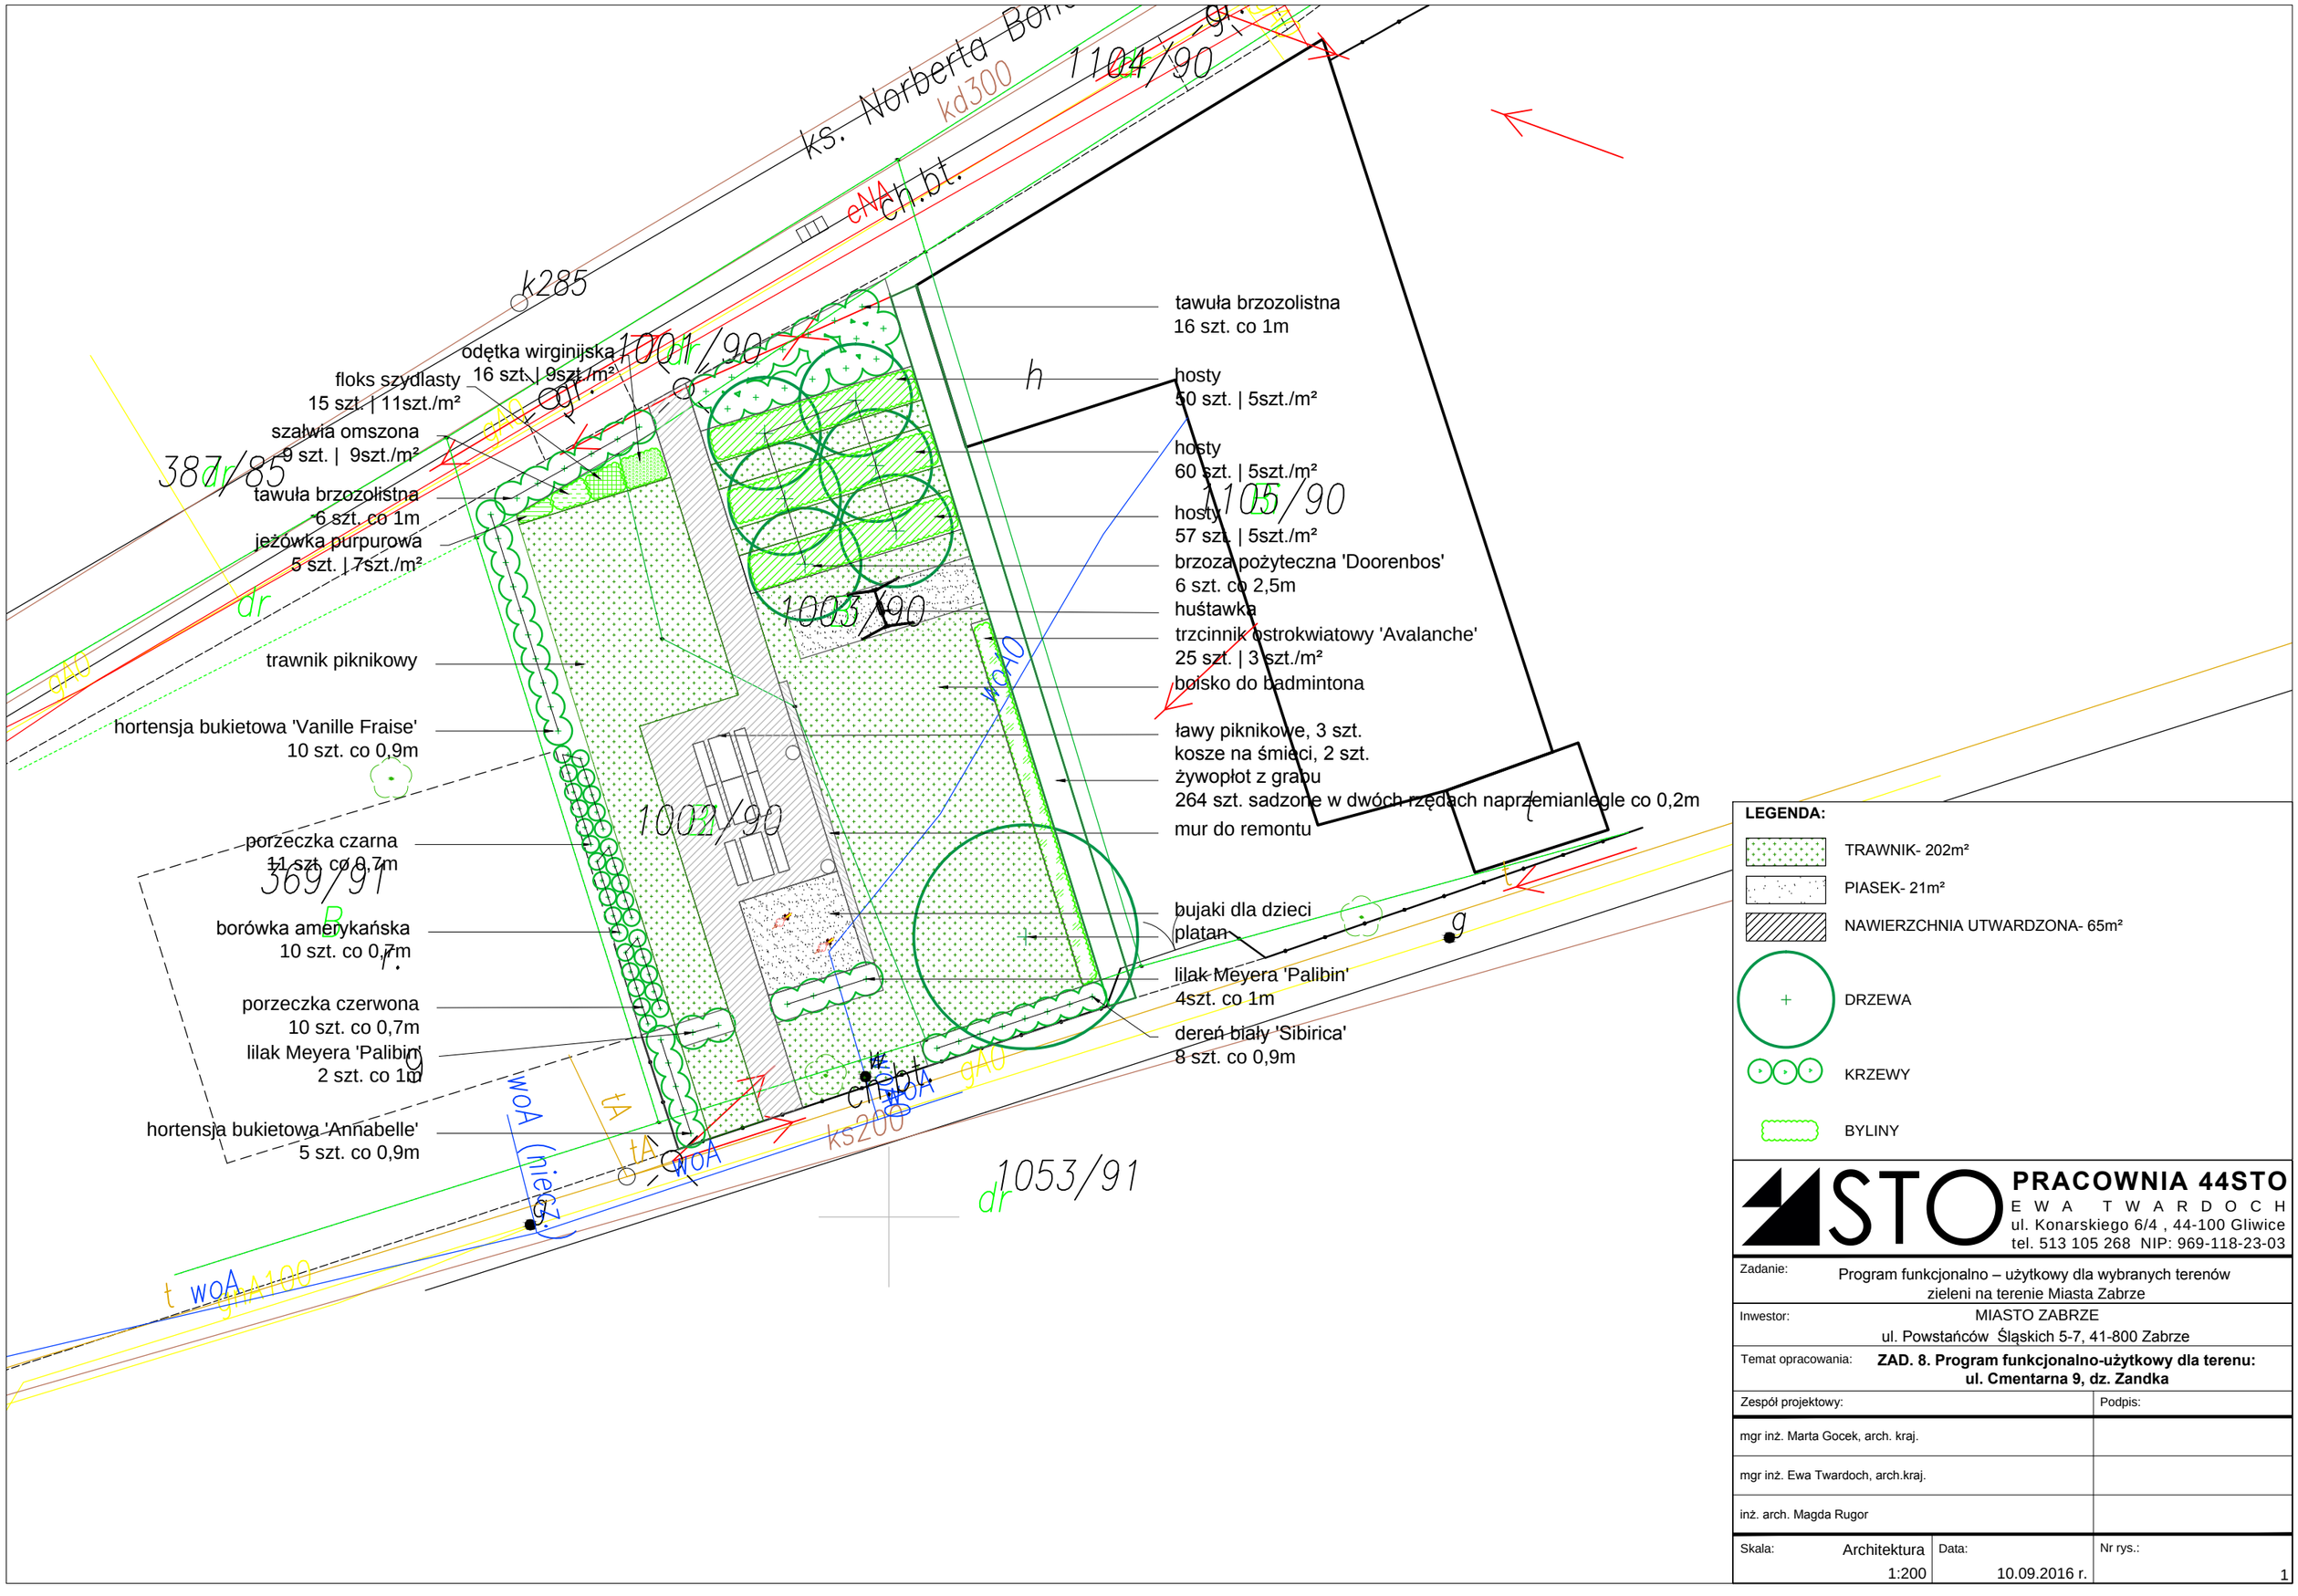

LEGENDA:

- TRAWNIK- 202m²
- PIASEK- 21m²
- NAWIERZCHNIA UTWARDZONA- 65m²
- DRZEWA
- KRZEWY
- BYLINY

PRACOWNIA 44STO
EWA TWARDOCH
ul. Konarskiego 6/4 , 44-100 Gliwice
tel. 513 105 268 NIP: 969-118-23-03

Zadanie:	Program funkcjonalno – użytkowy dla wybranych terenów zieleni na terenie Miasta Zabrze
Inwestor:	MIASTO ZABRZE ul. Powstańców Śląskich 5-7, 41-800 Zabrze
Temat opracowania:	**ZAD. 8. Program funkcjonalno-użytkowy dla terenu: ul. Cmentarna 9, dz. Zandka**

Zespół projektowy:	Podpis:
mgr inż. Marta Gocek, arch. kraj.	
mgr inż. Ewa Twardoch, arch.kraj.	
inż. arch. Magda Rugor	

Skala:	Data:	Nr rys.:
Architektura 1:200	10.09.2016 r.	1