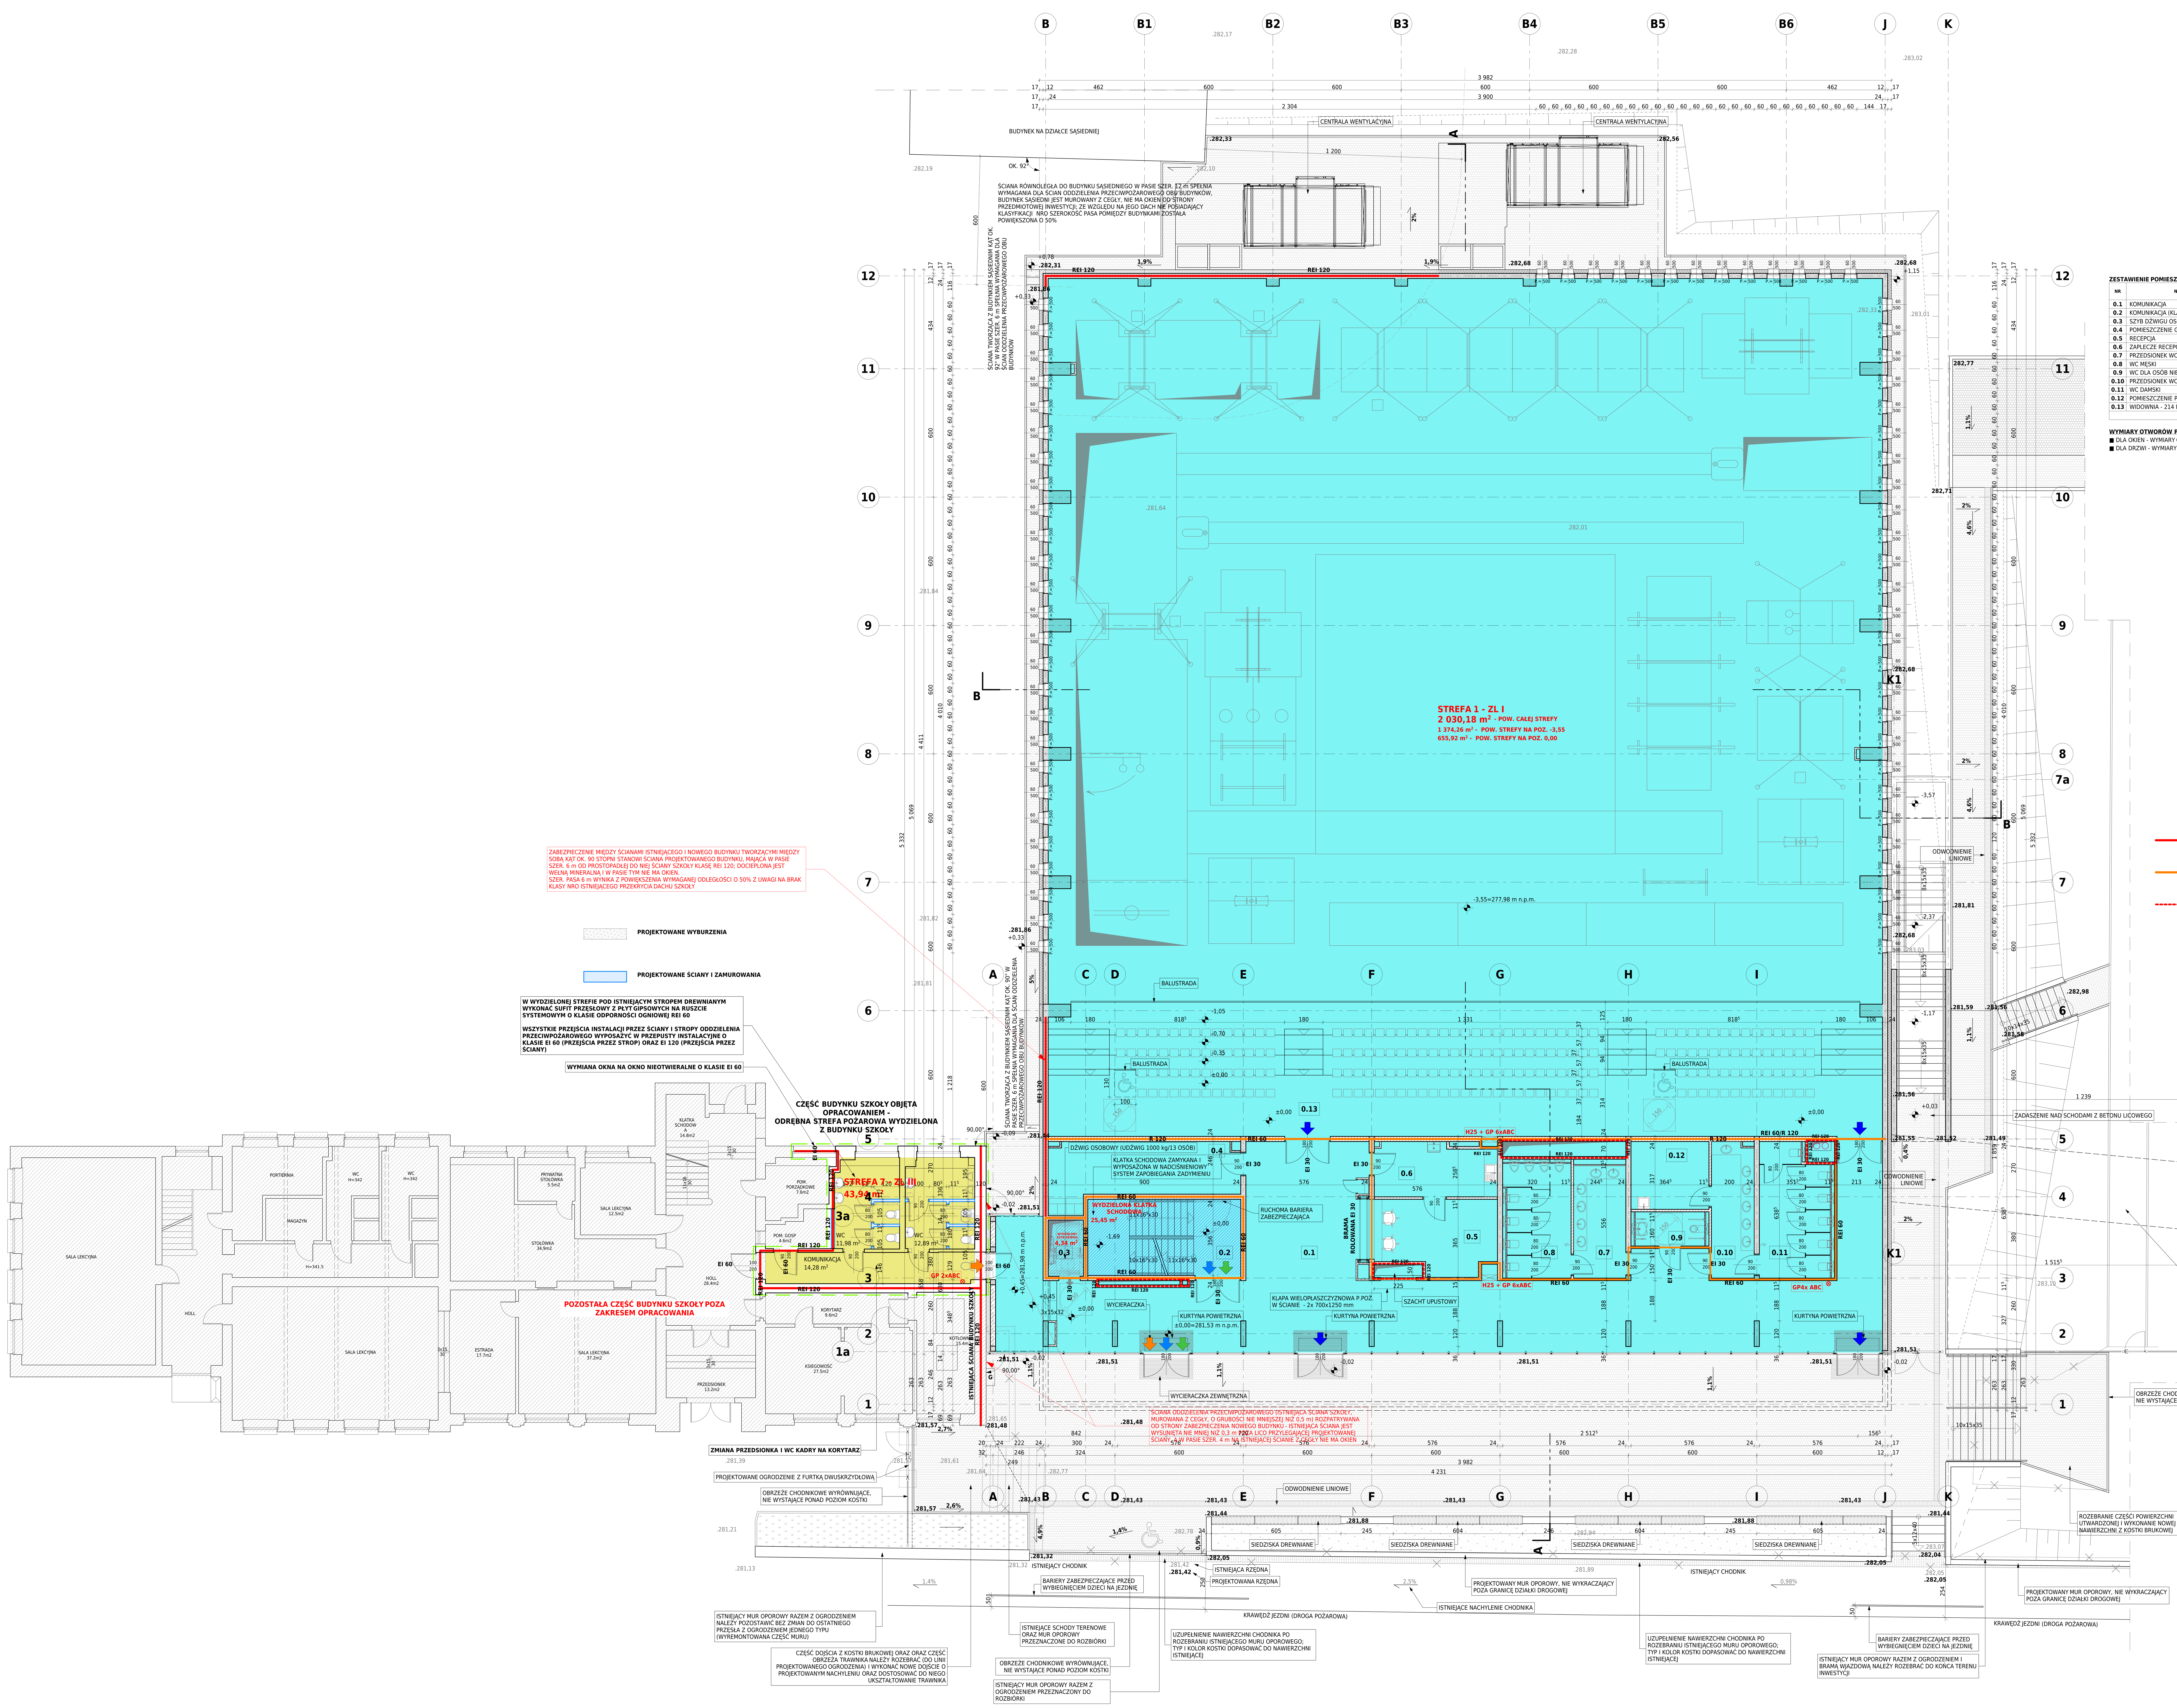

ZESTAWIENIE POMIESZCZEŃ - POZIOM ±0,00

NR	NAZWA POMIESZCZENIA	WYKOŃCZENIE POSADZKI	POW. UŻYTKOWA PODSTAWOWA	POW. UŻYTKOWA POMOCNICZA	POWIERZCHNIA RUCHU	POWIERZCHNIA NETTO
0.1	KOMUNIKACJA	PŁYTKI GRESOWE 60x60	—	—	194,03 m²	194,03 m²
0.2	KOMUNIKACJA (KLATKA SCHODOWA)	PŁYTKI GRESOWE 60x60	—	—	25,24 m²	25,24 m²
0.3	SZYB DŹWIGU OSOBOWEGO	—	—	—	4,34 m²	4,34 m²
0.4	POMIESZCZENIE GOSPODARCZE	PŁYTKI GRESOWE 60x60	—	23,14 m²	—	23,14 m²
0.5	RECEPCJA	PŁYTKI GRESOWE 60x60	—	18,41 m²	—	18,41 m²
0.6	ZAPLECZE RECEPCJI	PŁYTKI GRESOWE 60x60	—	13,75 m²	—	13,75 m²
0.7	PRZEDSIONEK WC	PŁYTKI GRESOWE 60x60	—	12,55 m²	—	12,55 m²
0.8	WC MĘSKI	PŁYTKI GRESOWE 60x60	—	15,96 m²	—	15,96 m²
0.9	WC DLA OSÓB NIEPEŁNOSPRAWNYCH	PŁYTKI GRESOWE 60x60	—	5,00 m²	—	5,00 m²
0.10	PRZEDSIONEK WC	PŁYTKI GRESOWE 60x60	—	12,25 m²	—	12,25 m²
0.11	WC DAMSKI	PŁYTKI GRESOWE 60x60	—	19,31 m²	—	19,31 m²
0.12	POMIESZCZENIE PORZĄDKOWE	PŁYTKI GRESOWE 60x60	—	11,28 m²	—	11,28 m²
0.13	WIDOWNIA - 214 MIEJSC	WYKŁADZINA ELASTYCZNA	242,53 m²	—	—	242,53 m²
		RAZEM:	242,53 m²	131,65 m²	223,61 m²	597,79 m²

WYMIARY OTWORÓW PODANE NA RZUCIE:
- DLA OKIEN - WYMIARY OTWORU W MURZE
- DLA DRZWI - WYMIARY W ŚWIETLE PRZEJŚCIA

KIERUNKI EWAKUACJI

- EWAKUACJA ZE STREFY 1 ZL I (Z POZ. 0,00)
- EWAKUACJA ZE STREFY 7 ZL III (Z POZ. 0,00)
- EWAKUACJA ZE STREFY 1 ZL I (Z POZ. -3,55)
- EWAKUACJA ZE STREF: 2 ZL III (Z POZ. -3,55) i 4 ZL III (Z POZ. +3,65)
- CZĘŚCI ŚCIAN STANOWIĄCE ŚCIANY ODDZIELENIA PRZECIWPOŻAROWEGO POMIĘDZY STREFAMI POŻAROWYMI
- CZĘŚCI ŚCIAN STANOWIĄCE OBUDOWĘ POMIESZCZEŃ WYDZIELONYCH POŻAROWO ORAZ OBUDOWĘ KLATKI SCHODOWEJ I DŹWIGU OSOBOWEGO
- OBUDOWY SZACHTÓW INSTALACYJNYCH PROWADZONYCH PRZEZ RÓŻNE STREFY POŻAROWE

OBUDOWA DOTYCZY SZACHTÓW , DLA KTÓRYCH ZAPROJEKTOWANO WIĘKSZE ZBIORCZE OTWORY W STROPACH; POZOSTAŁE POJEDYNCZE RURY PRZECHODZĄCE PRZEZ STROPY MUSZĄ BYĆ ZABEZPIECZONE, KAŻDA INDYWIDUALNIE, DO KLASY EI ZGODNEJ Z KLASĄ REI STROPU, PRZY POMOCY SYSTEMOWYCH KOŁNIERZY OGNIOCHRONNYCH I MAS USZCZELNIAJĄCYCH

UWAGI:
1. Niniejszy projekt budowlany został wykonany zgodnie z Ustawą Prawo budowlane oraz Rozporządzeniem Ministra Transportu, Budownictwa i Gospodarki Morskiej w sprawie szczegółowego zakresu i formy projektu budowlanego.
2. Niniejszy projekt stanowi podstawę do uzyskania pozwolenia na budowę i jest kompletny dla celu, któremu ma służyć.
3. Projekt nie jest podstawą do realizacji inwestycji; w celu realizacji należy posługiwać się projektem wykonawczym.

PROGRESBUD
Progresbud sp. z o. o.
tel. +48 (0-32) 721-81-61
kom. +48 509 413 471
wojciech.wlodarczyk@progresbud.pl
32-500 Chrzanów
Bartosza Głowackiego 17
progresbud.pl

TEMAT
BUDOWA SALI GIMNASTYCZNEJ PRZY ZESPOLE SZKÓŁ SPORTOWYCH W ZABRZU PRZY UL. PŁASKOWICKIEJ 2 Z TOWARZYSZĄCĄ INFRASTRUKTURĄ DROGOWĄ I TECHNICZNĄ

PROJEKT BUDOWLANY

ADRES OBIEKTU BUDOWLANEGO	DATA	BRANŻA		PODPIS
dz. nr: 1901/311, 1902/310, 3065/307, 3066/311, 4930/311, 1908/310, 4010/315; jednostka ewidencyjna: 247801_1, M. Zabrze; obręb: 11, Zaborze	04.2017		architektura	
		PROJEKTOWAŁ:	mgr inż. arch. WOJCIECH WŁODARCZYK nr uprawnień: MPOIA/040/2008 w specjalności architektonicznej	
		SPRAWDZIŁA:	mgr inż. arch. MONIKA PĘKALA nr uprawnień: MPOIA/008/2008 w specjalności architektonicznej	
INWESTOR	SKALA	TYTUŁ RYSUNKU		NR RYSUNKU
Miasto Zabrze reprezentowane przez Prezydenta Miasta Zabrze z siedzibą władz w Urzędzie Miejskim ul. Powstańców Śl. 5-7, 41-800 Zabrze	1:100	RZUT POZIOMU ±0,00		A.02